
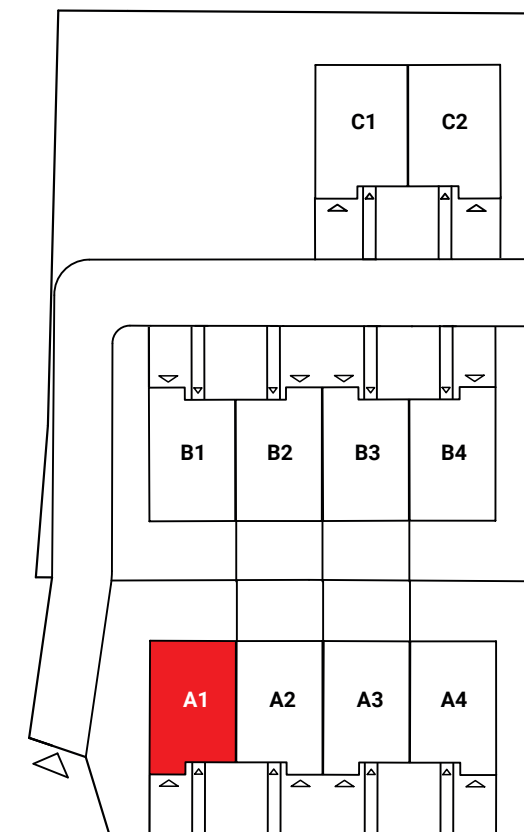
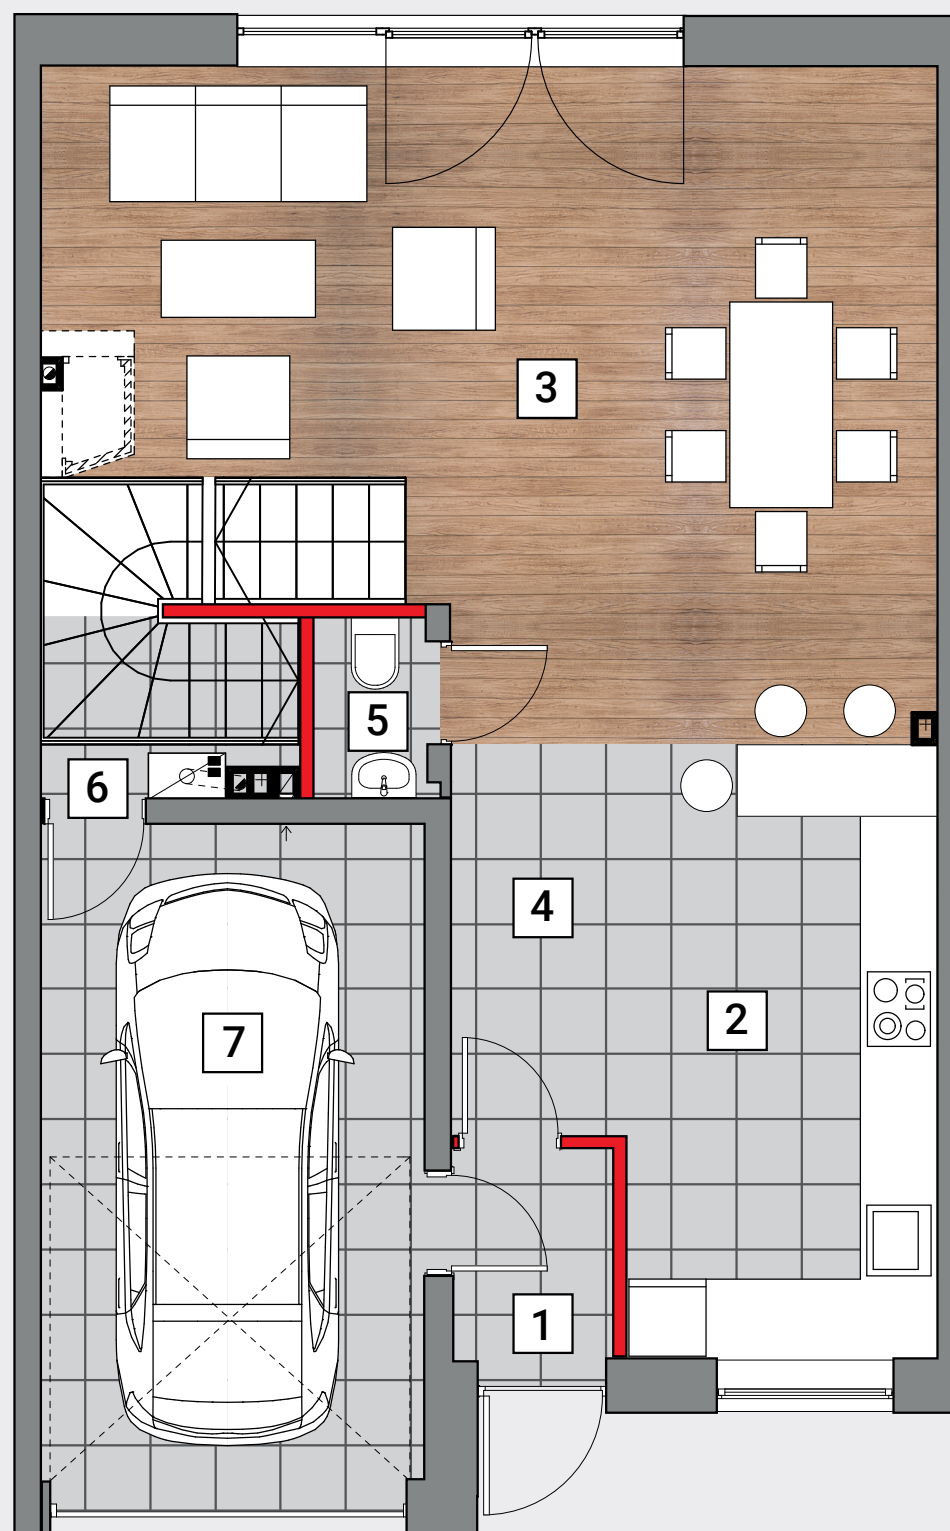
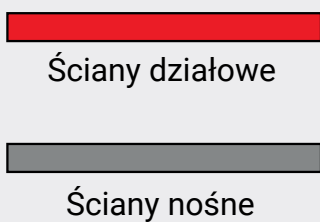


PARTER

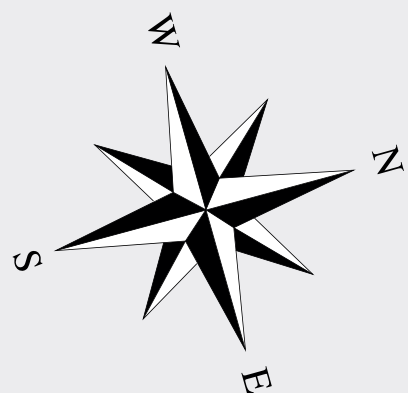

Typ domu: Dąb

Powierzchnia domu: 190,2 m²

Powierzchnia działki: 254 m²

| | |
|-------------------------|---------------------------|
| Parter: | 71,4 m² |
| 1 – przedsiónek | 2,3 m ² |
| 2 – kuchnia | 10,3 m ² |
| 3 – salon | 31,2 m ² |
| 4 – komunikacja | 5,6 m ² |
| 5 – łazienka | 2,0 m ² |
| 6 – kotłownia / schowek | 3,6 m ² |
| 7 – garaż | 16,1 m ² |




Biuro Sprzedaży

SIGBUD spółka z ograniczoną odpowiedzialnością sp. k.


tel. 503 360 519

e-mail: kontakt@osiedleszlachecka.pl

PIĘTRO

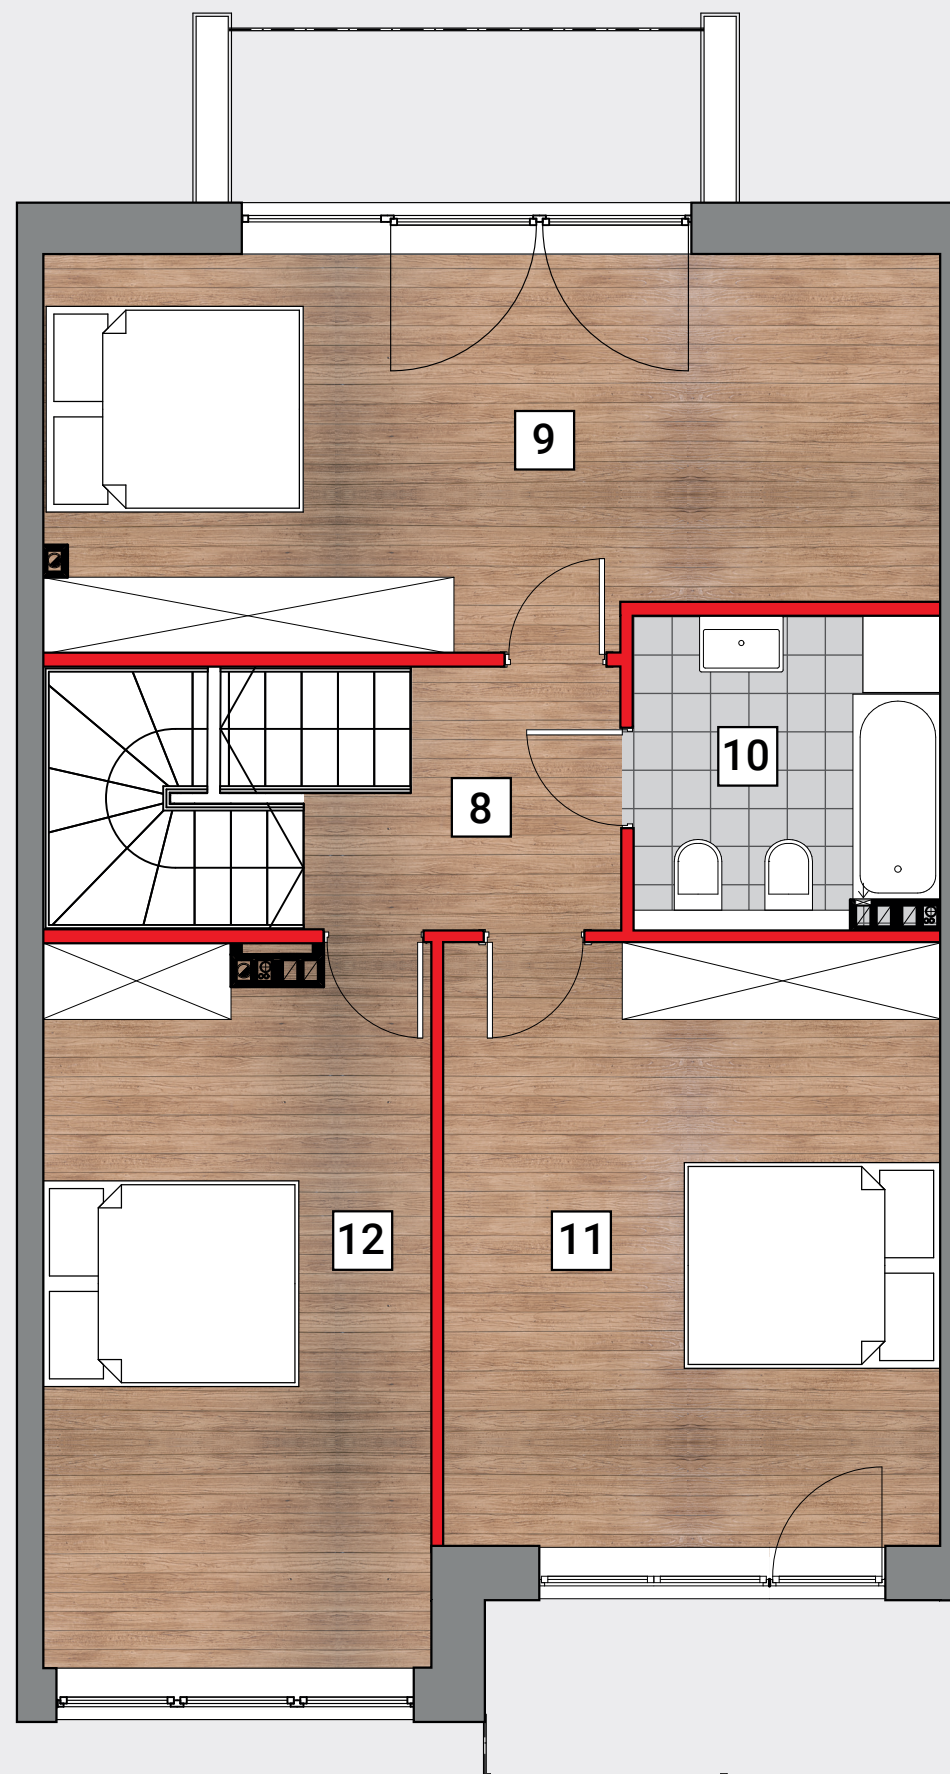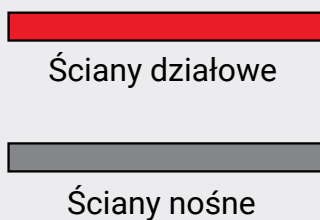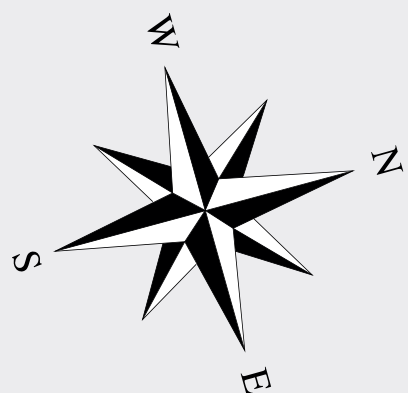

DOM A1

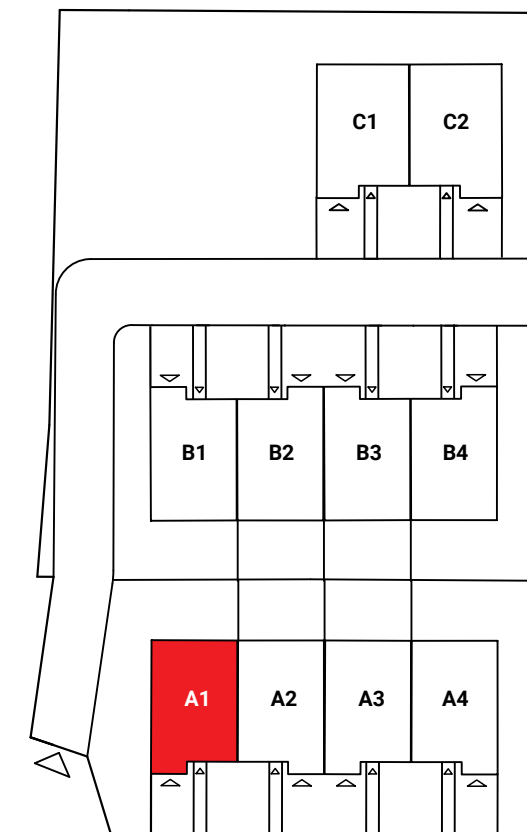

Typ domu: Dąb

Powierzchnia domu: 190,2 m²

Powierzchnia działki: 254 m²

| | |
|-----------------|---------------------------|
| Piętro: | 72,2 m² |
| 8 – komunikacja | 9,4 m ² |
| 9 – sypialnia | 21,6 m ² |
| 10 – łazienka | 5,8 m ² |
| 11 – sypialnia | 18,5 m ² |
| 12 – sypialnia | 16,9 m ² |


Biuro Sprzedaży

SIGBUD spółka z ograniczoną odpowiedzialnością sp. k.

tel. 503 360 519

e-mail: kontakt@osiedleszlachecka.pl



PODDASZE

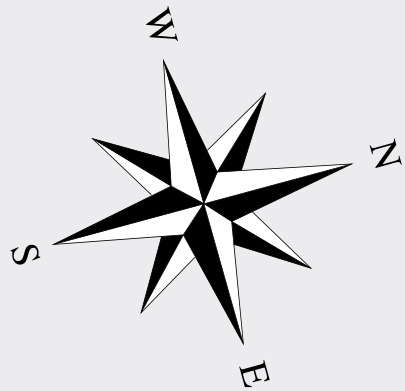

Ściany działowe



Ściany nośne

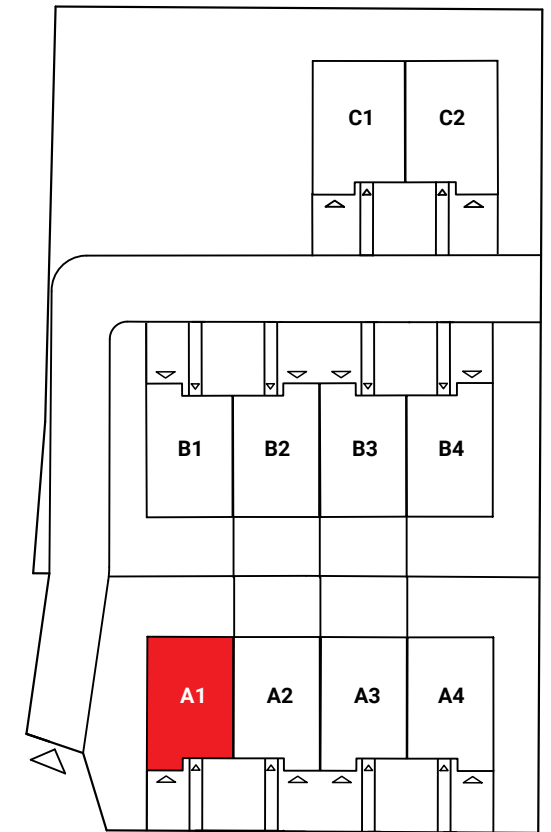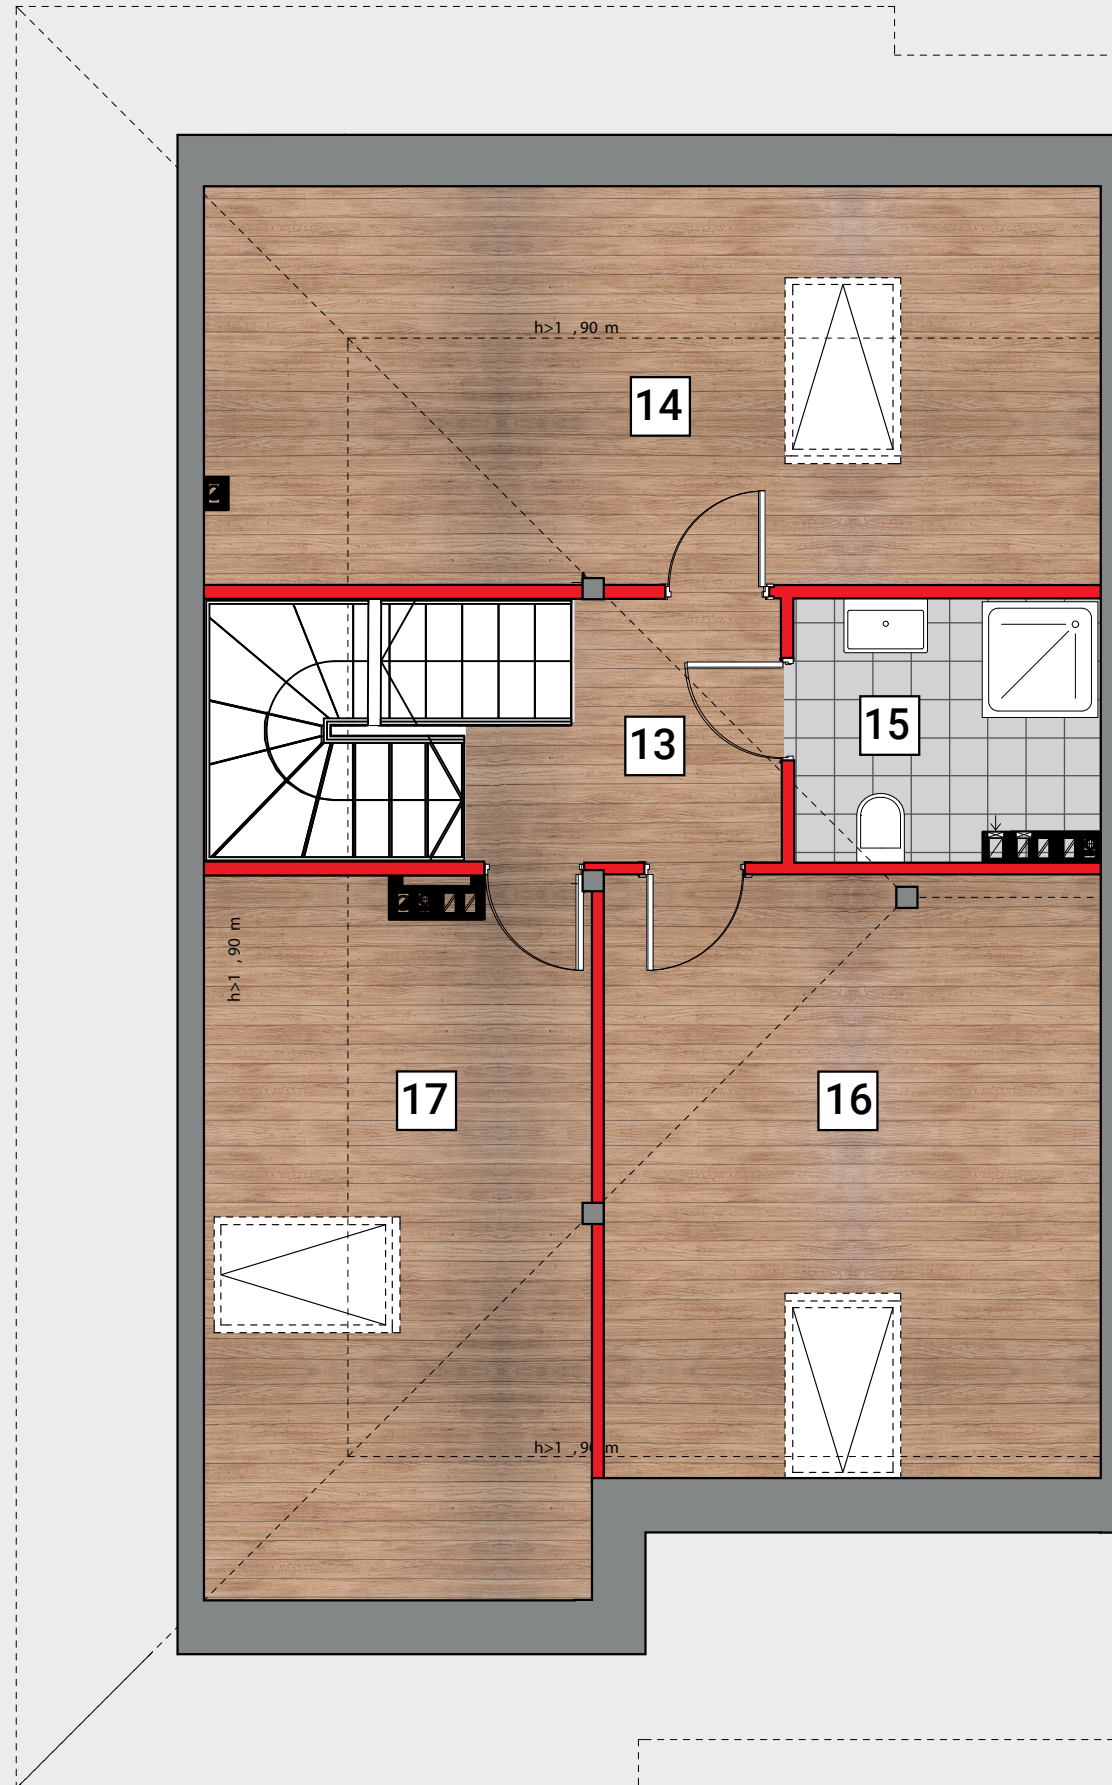

Typ domu: Dąb

Powierzchnia domu: 190,2 m²

Powierzchnia działki: 254 m²

Podasze: 46,6 m²

13 – komunikacja 4,3 m²

14 – pokój 11,3 m²

15 – łazienka 4,8 m²

16 – pokój 17,6 m²

17 – pokój 8,6 m²

Biuro Sprzedaży

SIGBUD spółka z ograniczoną odpowiedzialnością sp. k.

tel. 503 360 519

e-mail: kontakt@osiedleszlachecka.pl