
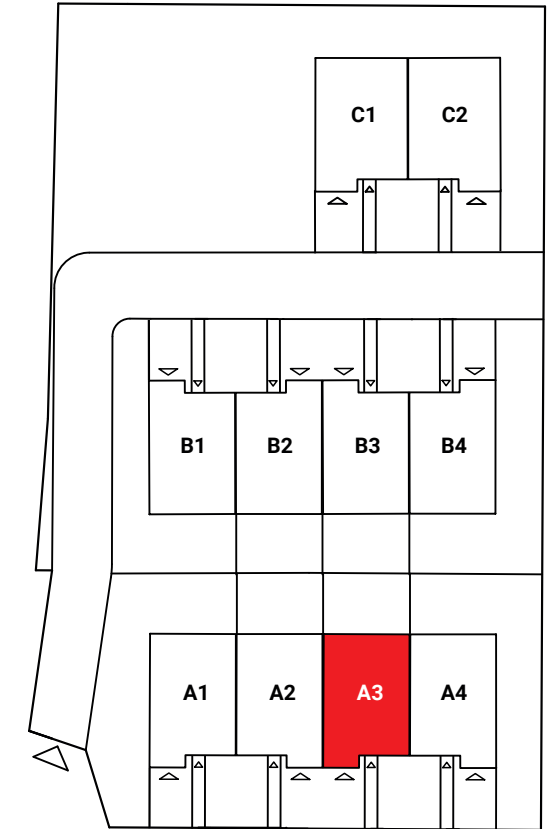
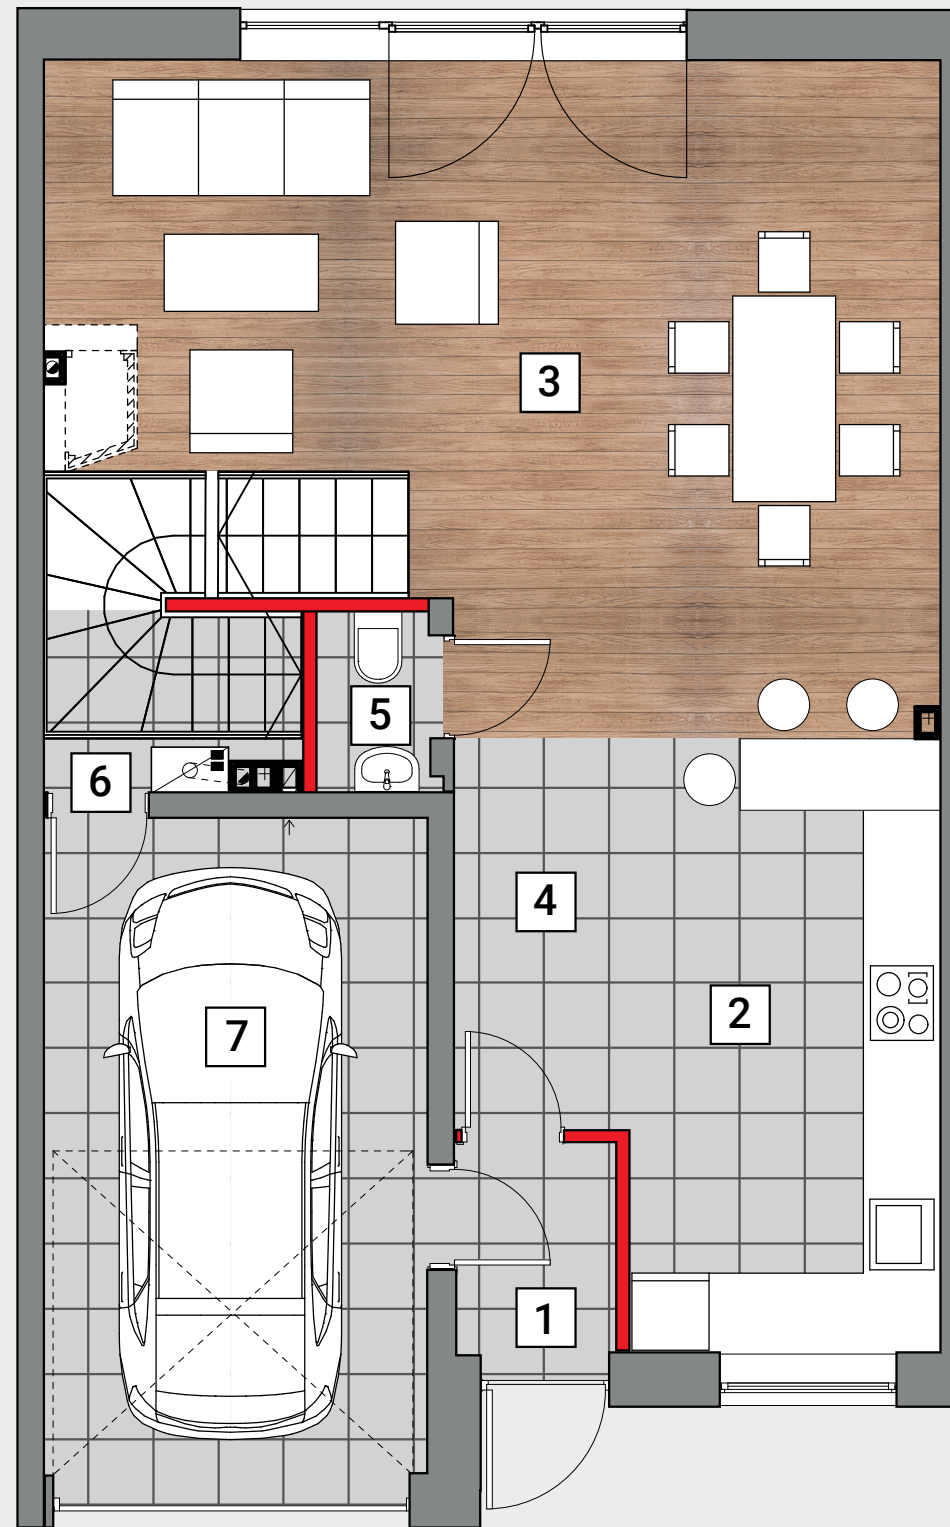
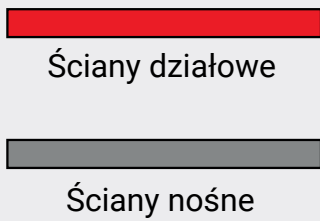


## PARTER

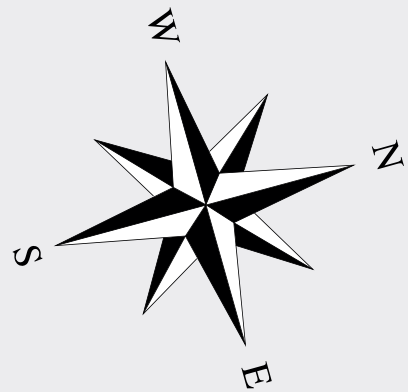

Typ domu: Jesion

**Powierzchnia domu: 197,4 m<sup>2</sup>**

Powierzchnia działki: 160 m<sup>2</sup>

<b>Parter:</b>	<b>71,4 m<sup>2</sup></b>
1 – przedsiónek	2,3 m <sup>2</sup>
2 – kuchnia	10,3 m <sup>2</sup>
3 – salon	31,2 m <sup>2</sup>
4 – komunikacja	5,6 m <sup>2</sup>
5 – łazienka	2,0 m <sup>2</sup>
6 – kotłownia / schowek	3,6 m <sup>2</sup>
7 – garaż	16,1 m <sup>2</sup>





### Biuro Sprzedaży

SIGBUD spółka z ograniczoną odpowiedzialnością sp. k.

tel. 503 360 519

e-mail: kontakt@osiedleszlachecka.pl

# PIĘTRO

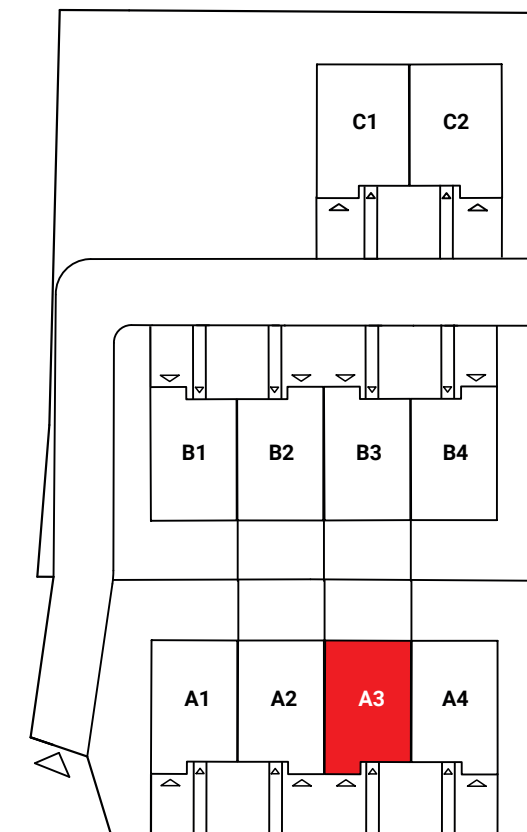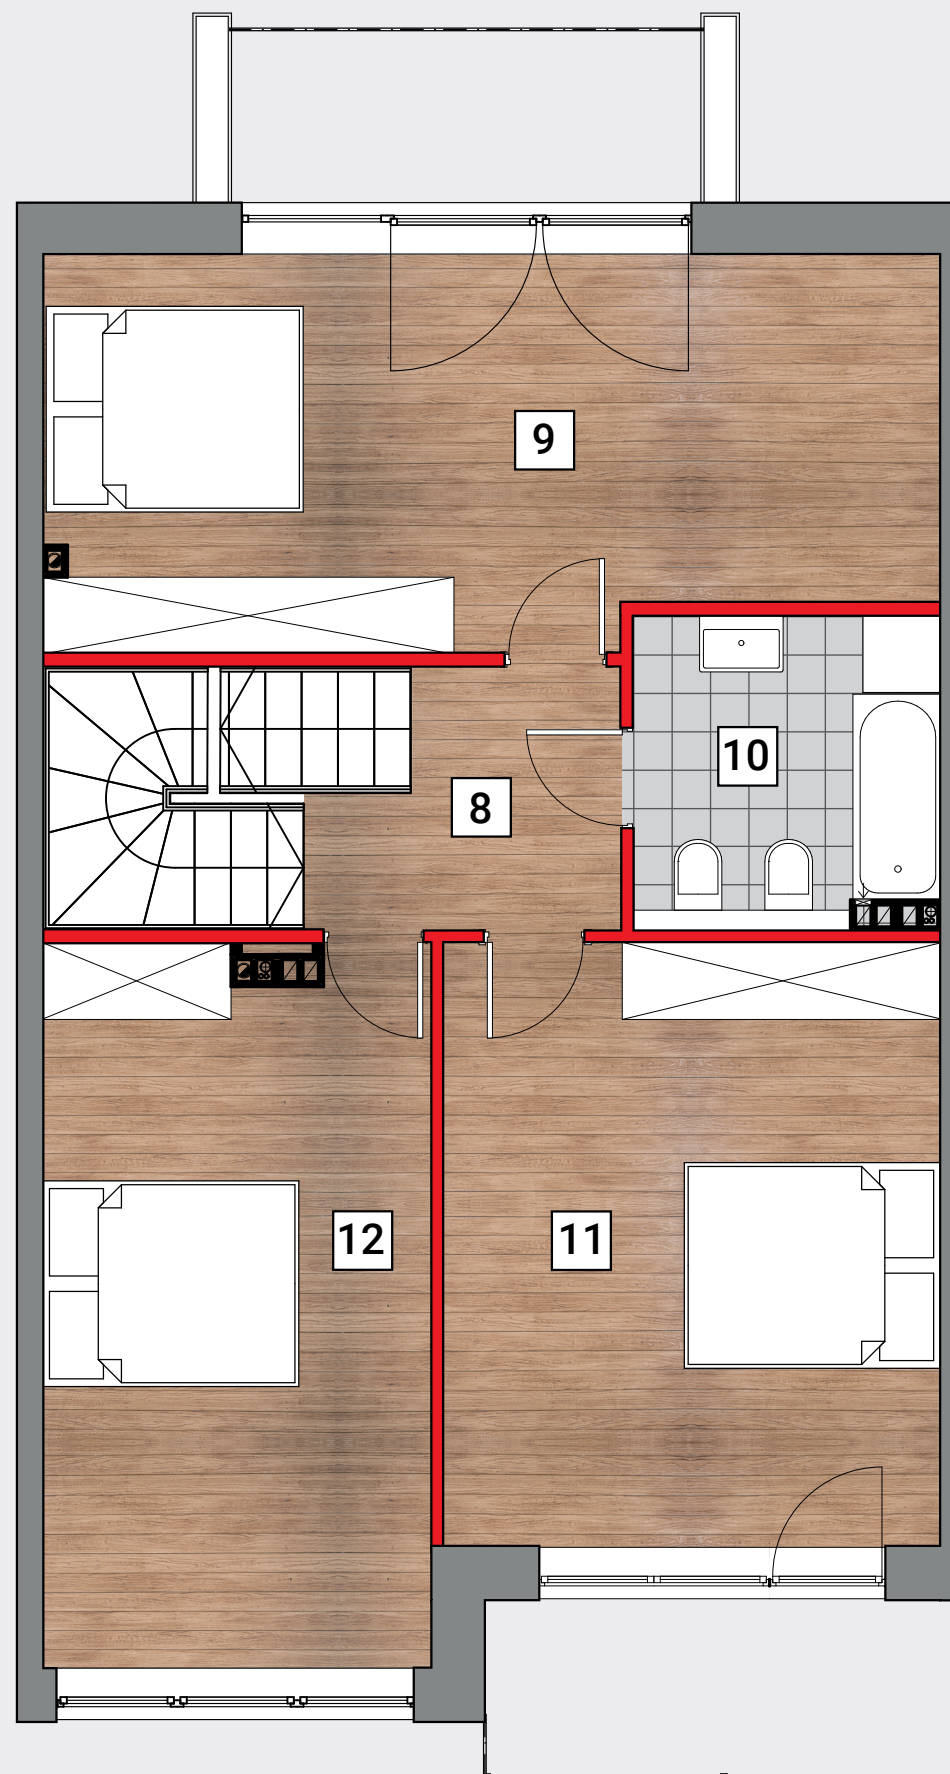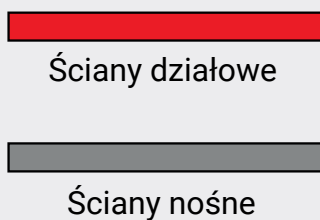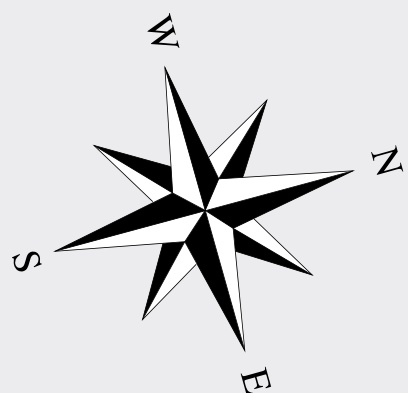

Typ domu: Jesion

**Powierzchnia domu: 197,4 m<sup>2</sup>**

Powierzchnia działki: 160 m<sup>2</sup>

<b>Piętro:</b>	<b>72,2 m<sup>2</sup></b>
8 – komunikacja	9,4 m <sup>2</sup>
9 – sypialnia	21,6 m <sup>2</sup>
10 – łazienka	5,8 m <sup>2</sup>
11 – sypialnia	18,5 m <sup>2</sup>
12 – sypialnia	16,9 m <sup>2</sup>





## Biuro Sprzedaży

SIGBUD spółka z ograniczoną odpowiedzialnością sp. k.

tel. 503 360 519

e-mail: kontakt@osiedleszlachecka.pl

## PODDASZE

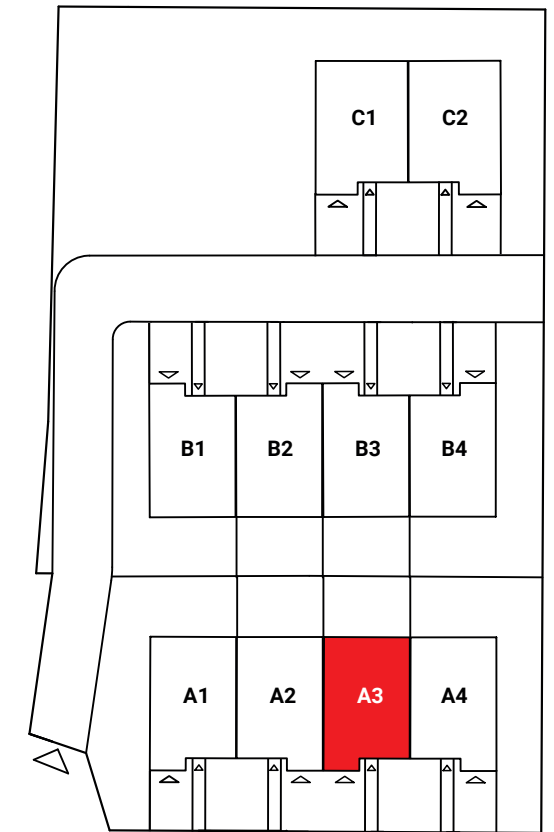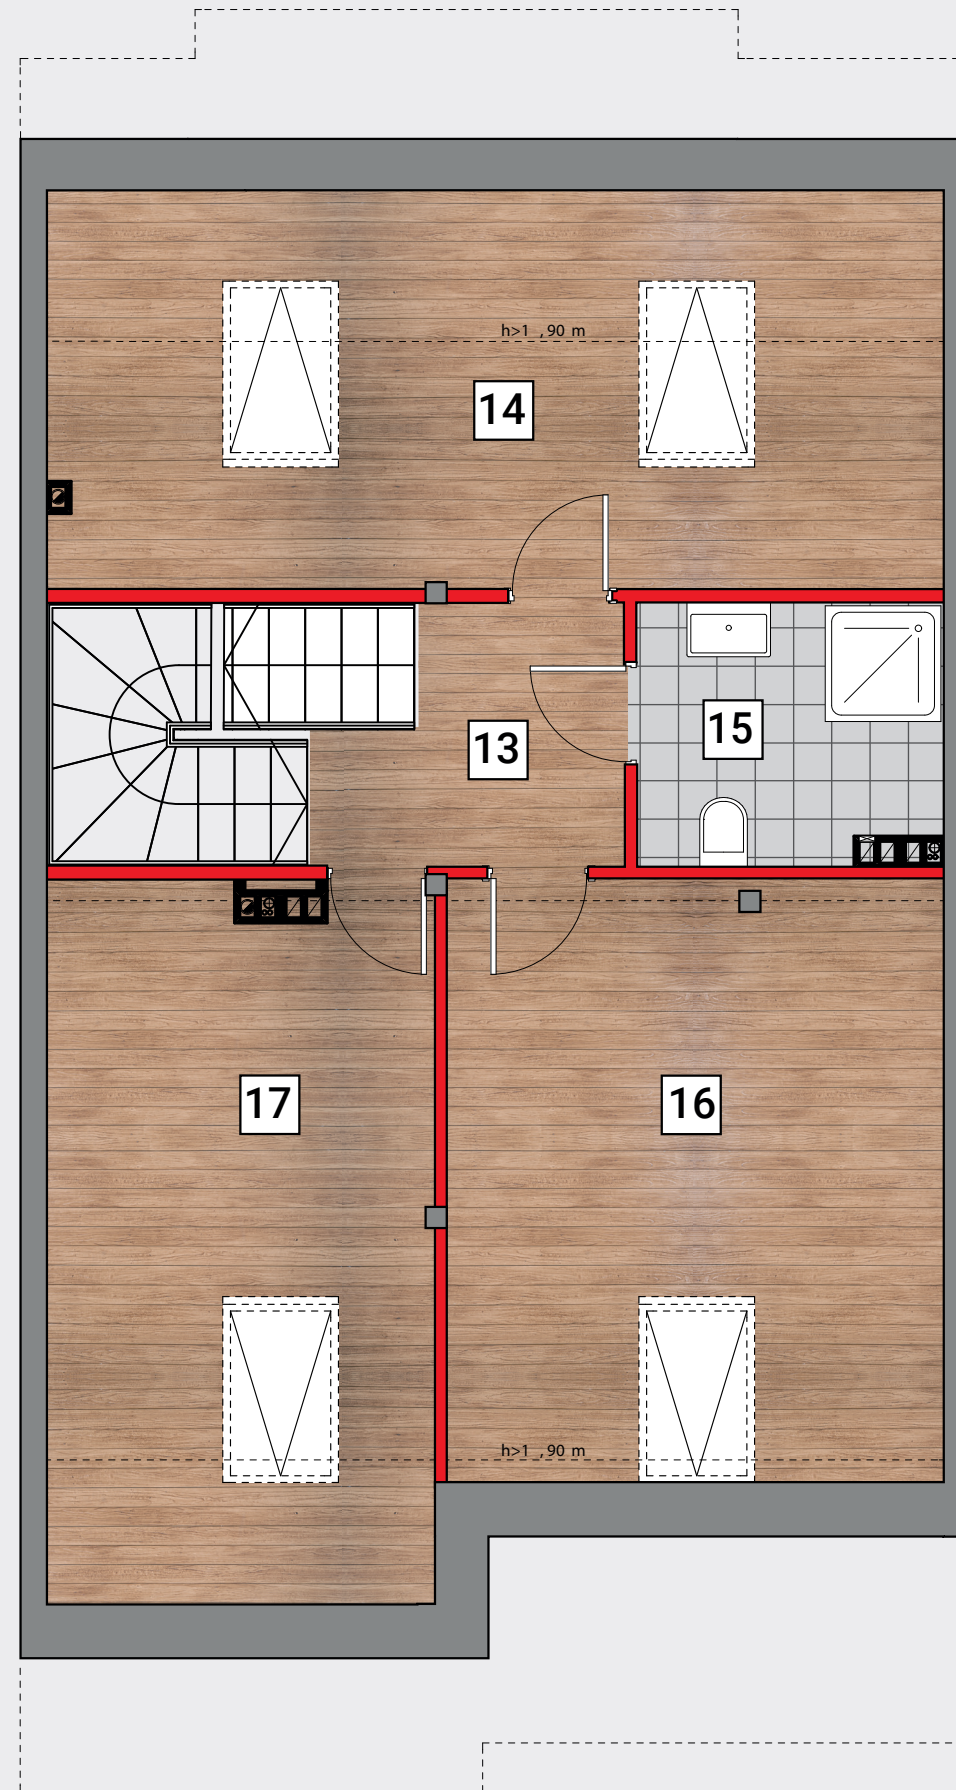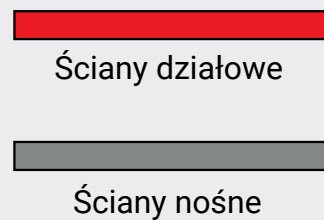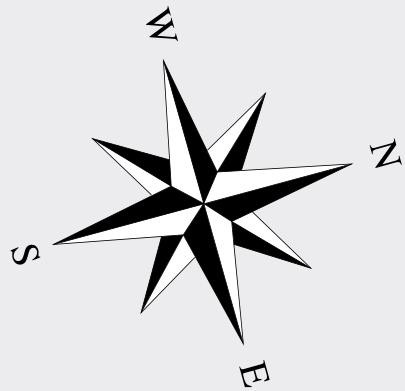

Typ domu: Jesion

**Powierzchnia domu: 197,4 m<sup>2</sup>**

Powierzchnia działki: 160 m<sup>2</sup>

<b>Poddasze</b>	<b>53,8 m<sup>2</sup></b>
13 – komunikacja	4,3 m <sup>2</sup>
14 – pokój	13,5 m <sup>2</sup>
15 – łazienka	4,8 m <sup>2</sup>
16 – pokój	17,6 m <sup>2</sup>
17 – pokój	13,6 m <sup>2</sup>

### Biuro Sprzedaży

SIGBUD spółka z ograniczoną odpowiedzialnością sp. k.

tel. 503 360 519

e-mail: kontakt@osiedleszlachecka.pl