
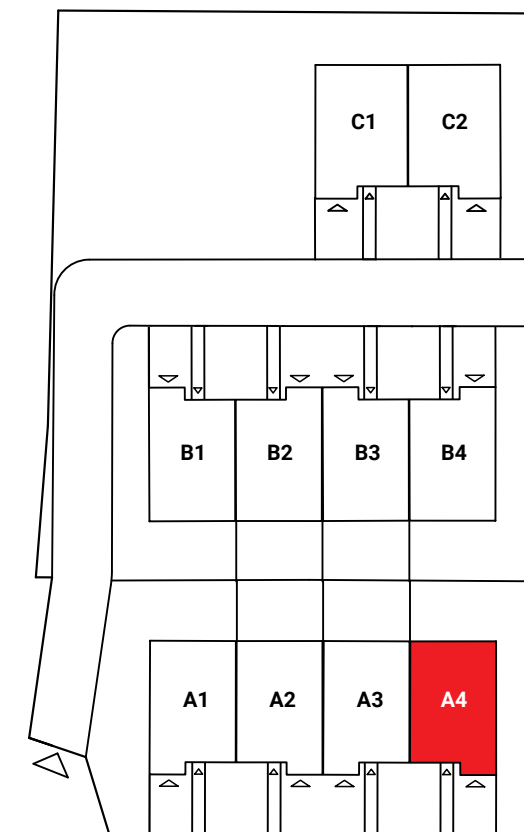
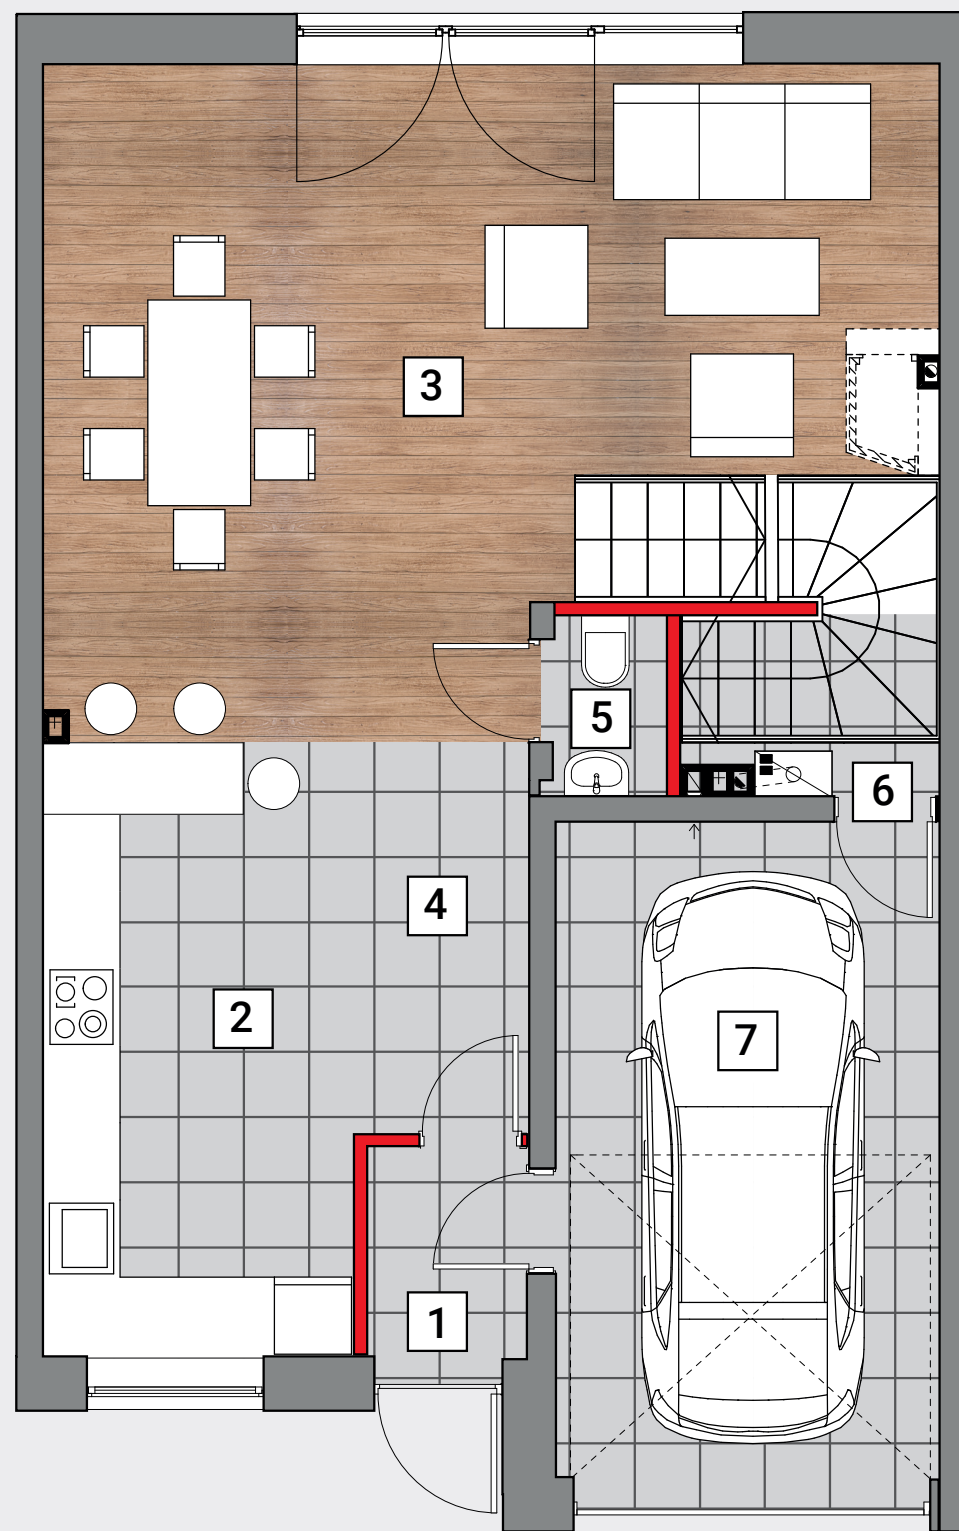
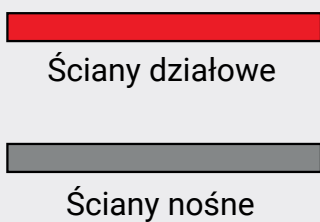


PARTER

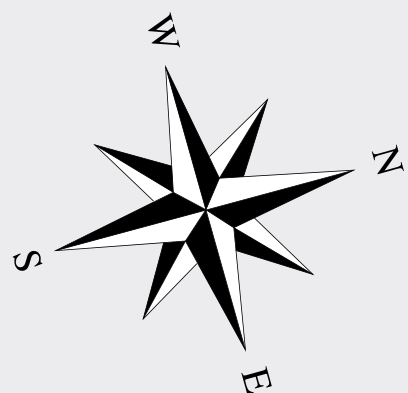

Typ domu: Buk

Powierzchnia domu: 190,2 m²

Powierzchnia działki: 235 m²

Parter:	71,4 m²
1 – przedsionek	2,3 m ²
2 – kuchnia	10,3 m ²
3 – salon	31,2 m ²
4 – komunikacja	5,6 m ²
5 – łazienka	2,0 m ²
6 – kotłownia / schowek	3,6 m ²
7 – garaż	16,1 m ²





Biuro Sprzedaży

SIGBUD spółka z ograniczoną odpowiedzialnością sp. k.

tel. 503 360 519

e-mail: kontakt@osiedleszlachecka.pl

PIĘTRO

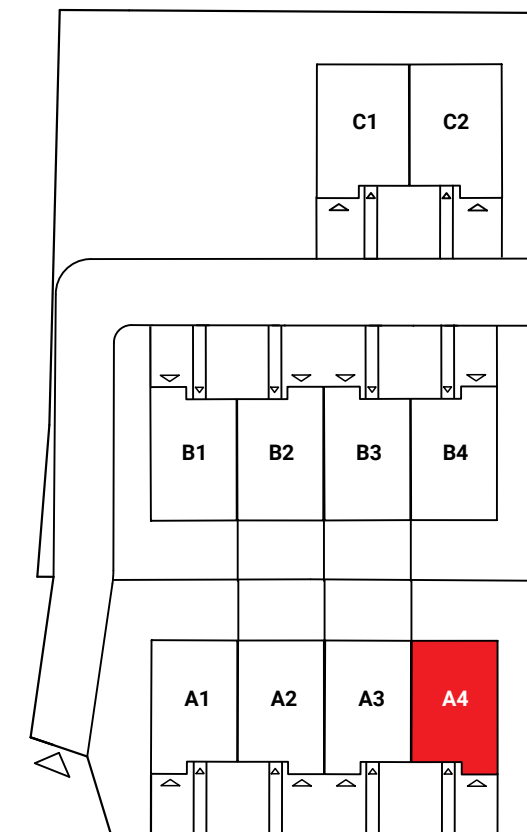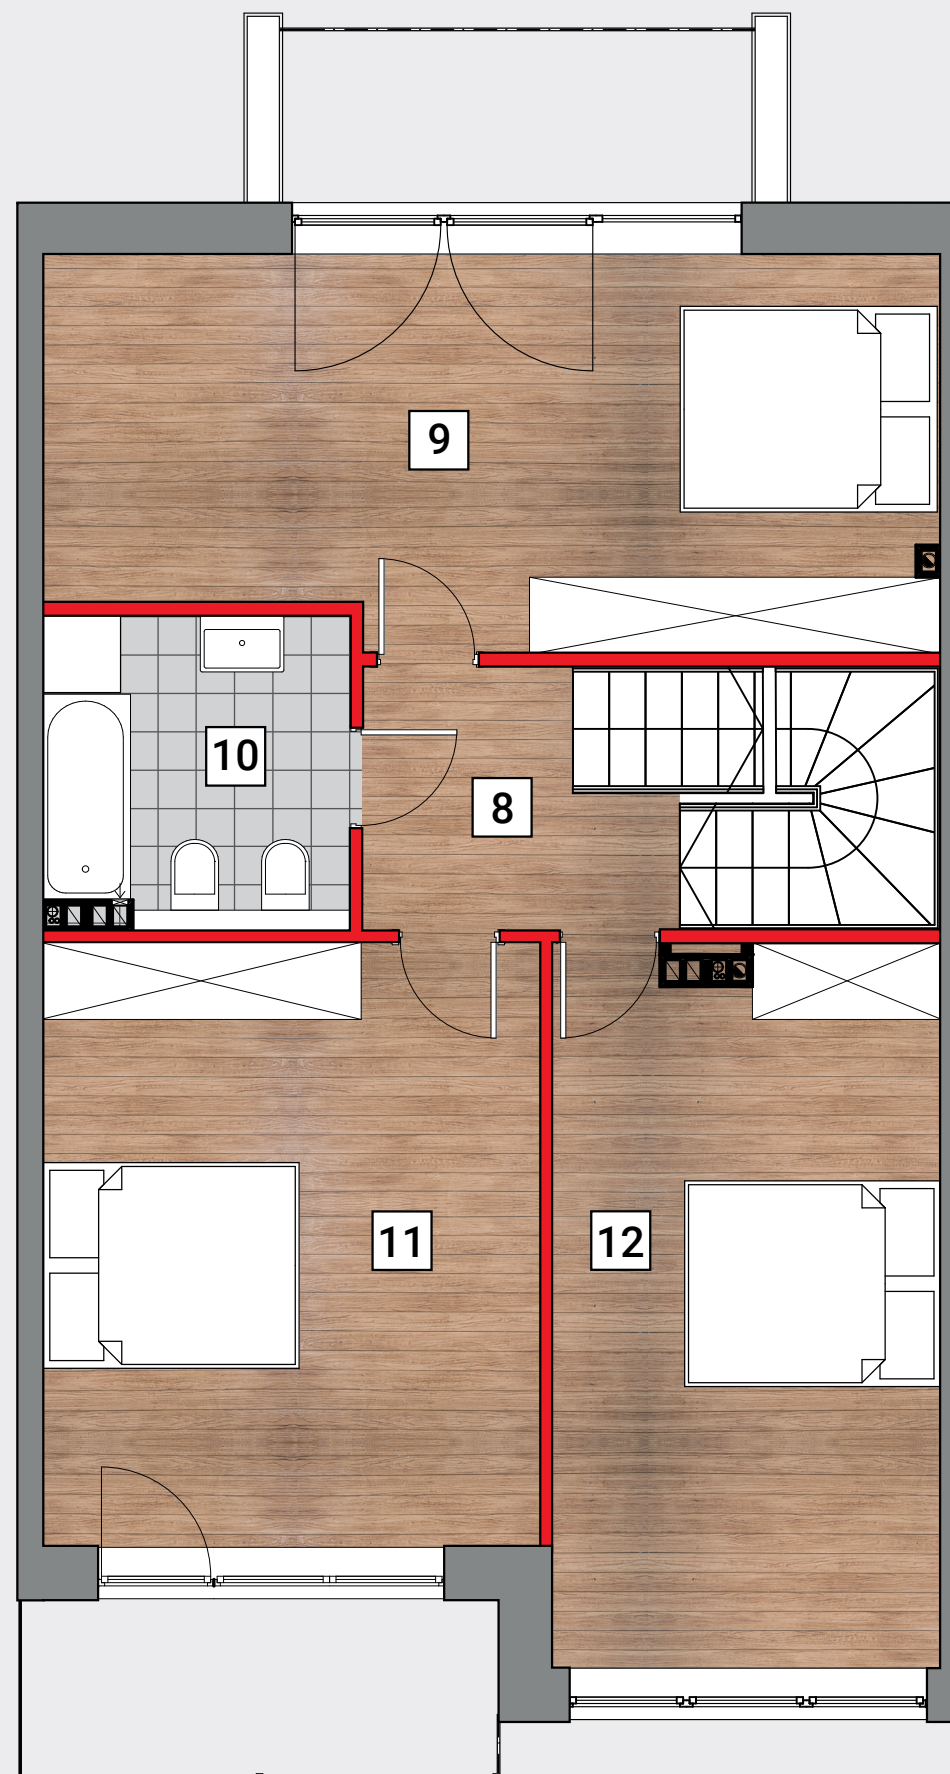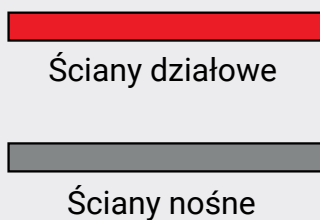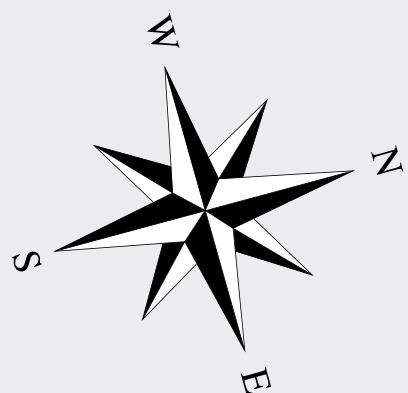

Typ domu: Buk

Powierzchnia domu: 190,2 m²

Powierzchnia działki: 235 m²

Piętro:	72,2 m²
8 – komunikacja	9,4 m ²
9 – sypialnia	21,6 m ²
10 – łazienka	5,8 m ²
11 – sypialnia	18,5 m ²
12 – sypialnia	16,9 m ²


Biuro Sprzedaży

SIGBUD spółka z ograniczoną odpowiedzialnością sp. k.


tel. 503 360 519

e-mail: kontakt@osiedleszlachecka.pl



PODDASZE

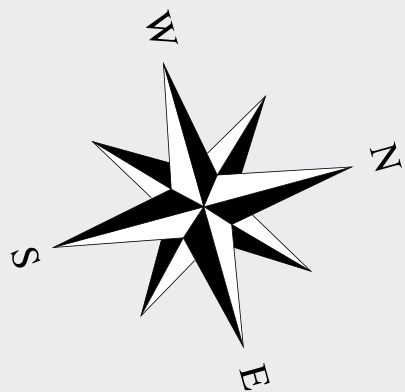

Ściany działowe

 

Ściany nośne

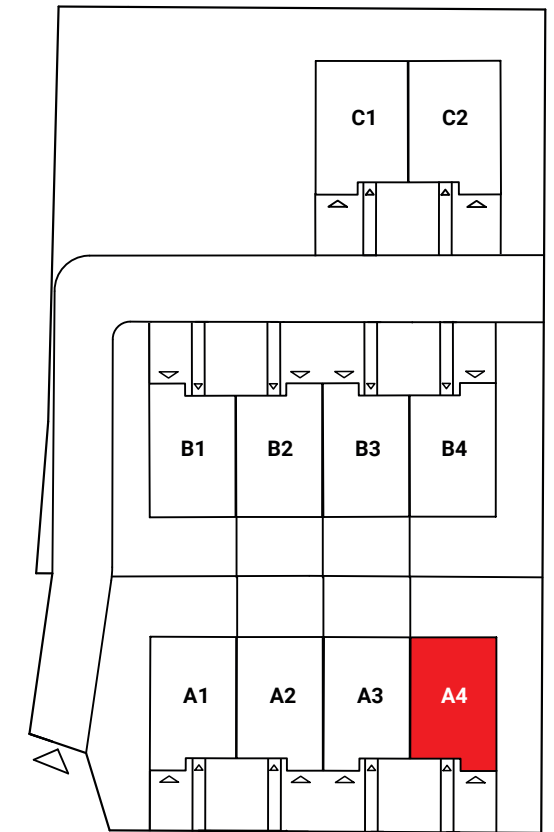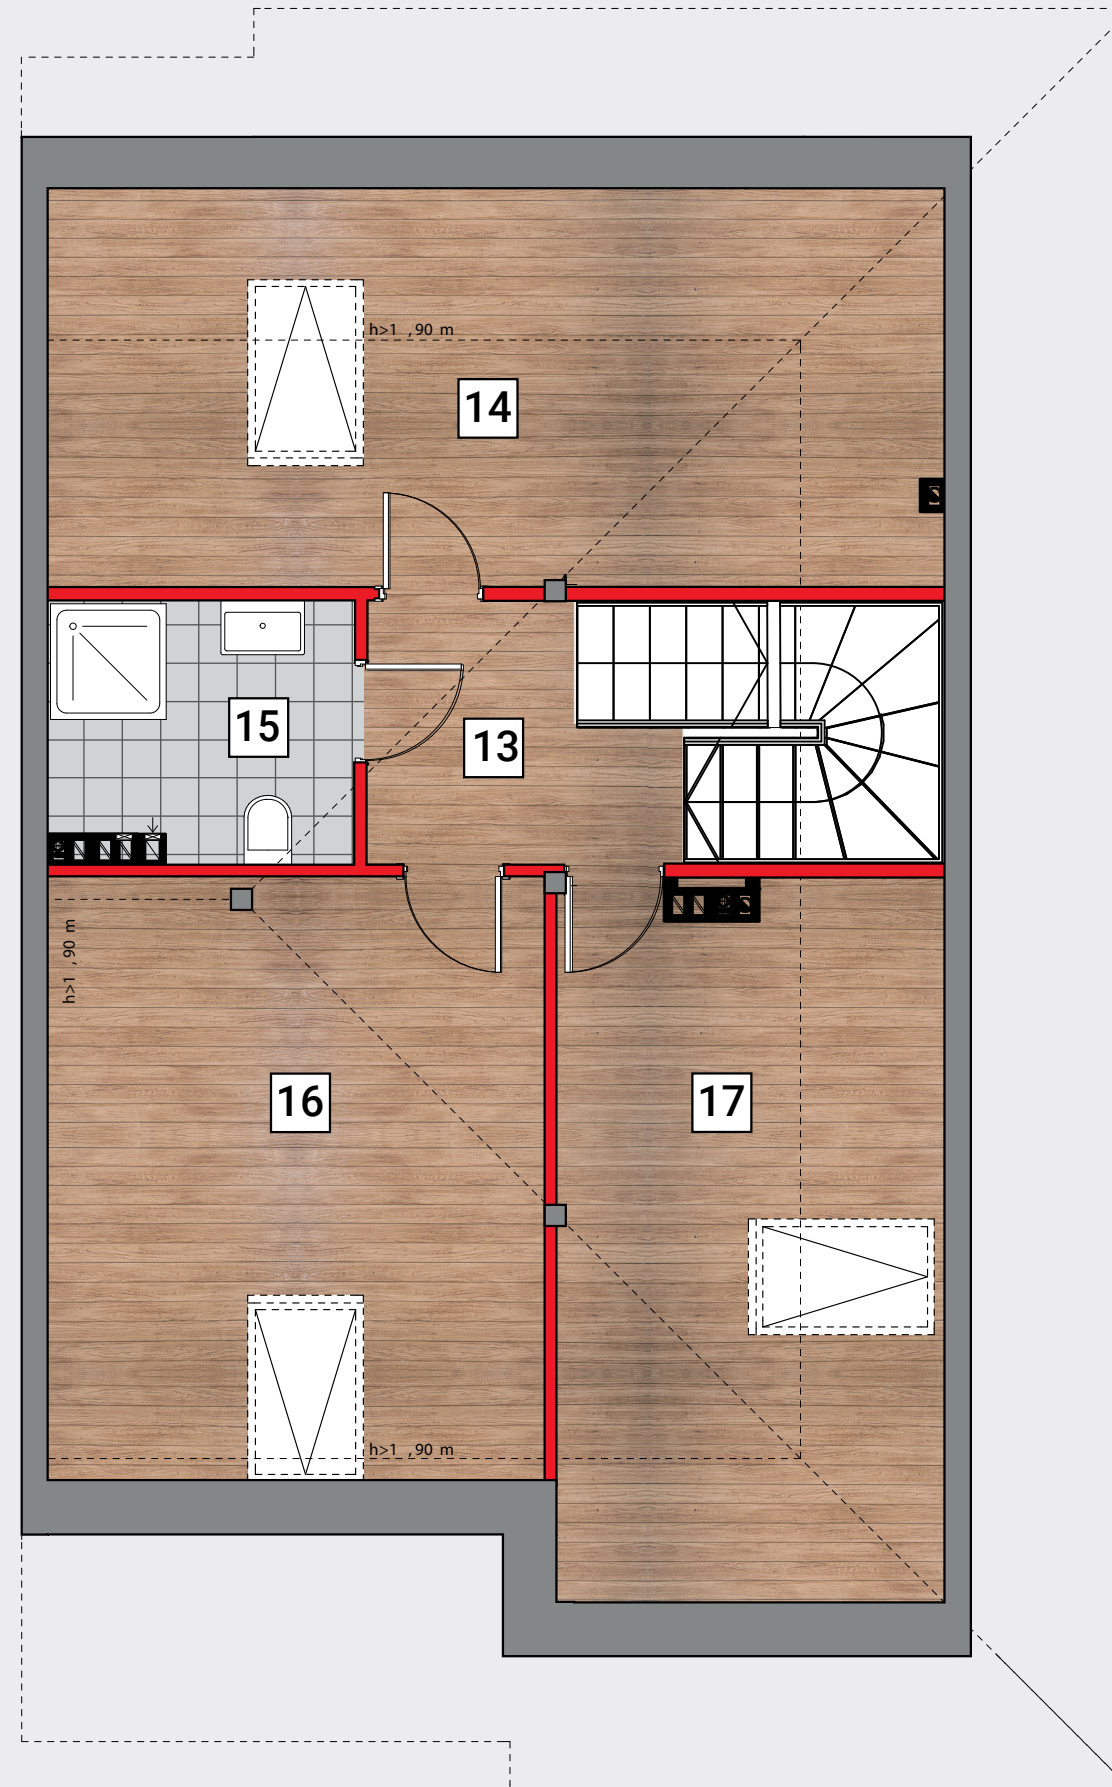

Typ domu: Buk

Powierzchnia domu: 190,2 m²

Powierzchnia działki: 235 m²

Poddasze: 46,6 m²

13 – komunikacja 4,3 m²

14 – pokój 11,3 m²

15 – łazienka 4,8 m²

16 – pokój 17,6 m²

17 – pokój 8,6 m²

Biuro Sprzedaży

SIGBUD spółka z ograniczoną odpowiedzialnością sp. k.

tel. 503 360 519

e-mail: kontakt@osiedleszlachecka.pl