
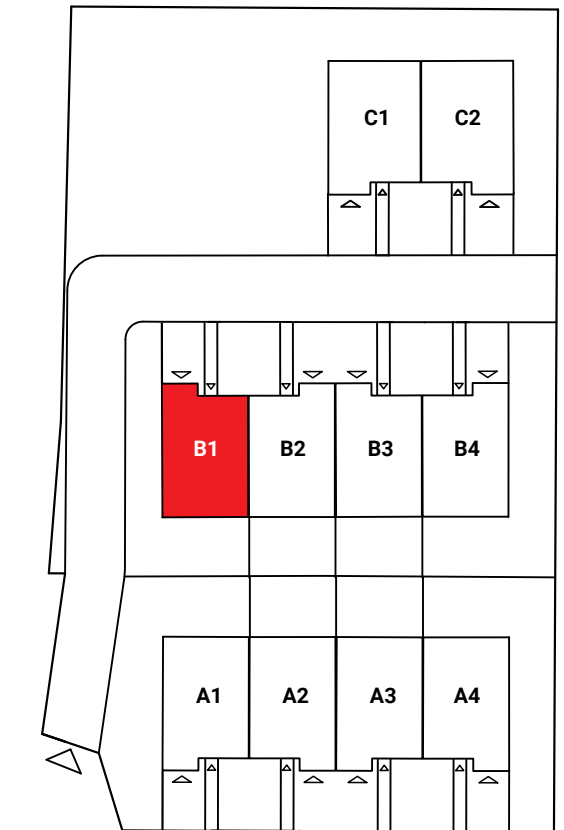
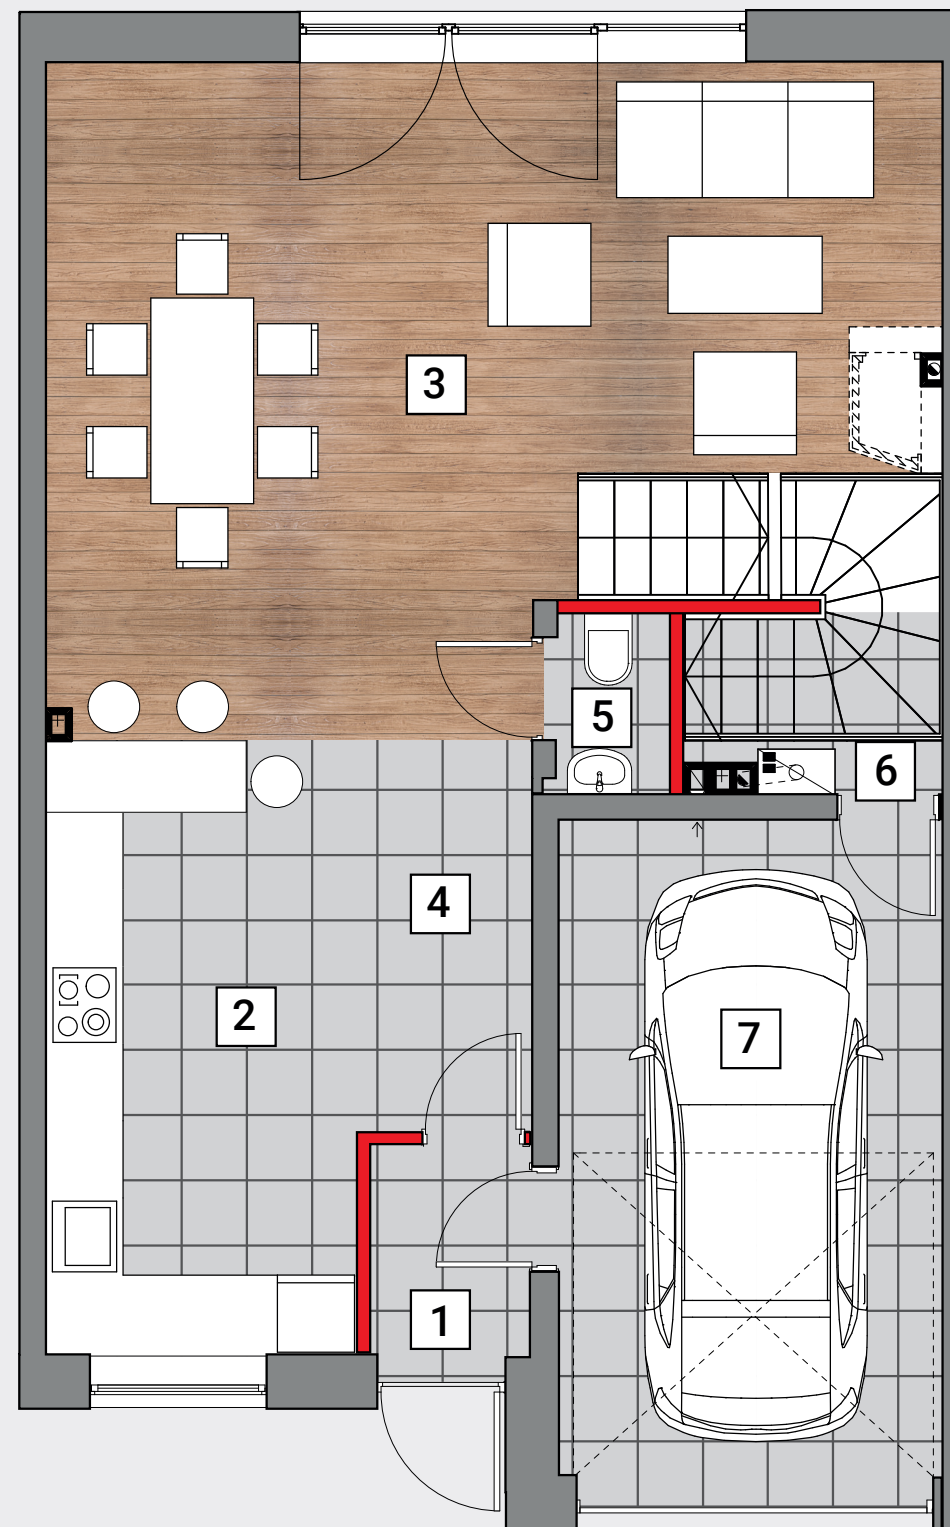
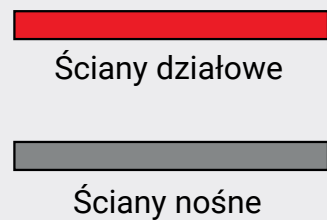


## PARTER

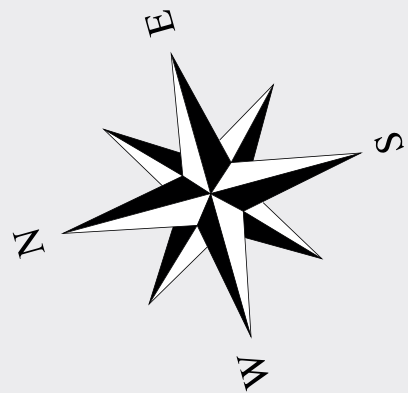

Typ domu: Buk

**Powierzchnia domu: 190,2 m<sup>2</sup>**

Powierzchnia działki: 227 m<sup>2</sup>

<b>Parter:</b>	<b>71,4 m<sup>2</sup></b>
1 – przedsionek	2,3 m <sup>2</sup>
2 – kuchnia	10,3 m <sup>2</sup>
3 – salon	31,2 m <sup>2</sup>
4 – komunikacja	5,6 m <sup>2</sup>
5 – łazienka	2,0 m <sup>2</sup>
6 – kotłownia / schowek	3,6 m <sup>2</sup>
7 – garaż	16,1 m <sup>2</sup>




### Biuro Sprzedaży

SIGBUD spółka z ograniczoną odpowiedzialnością sp. k.


tel. 503 360 519

e-mail: kontakt@osiedleszlachecka.pl

# PIĘTRO

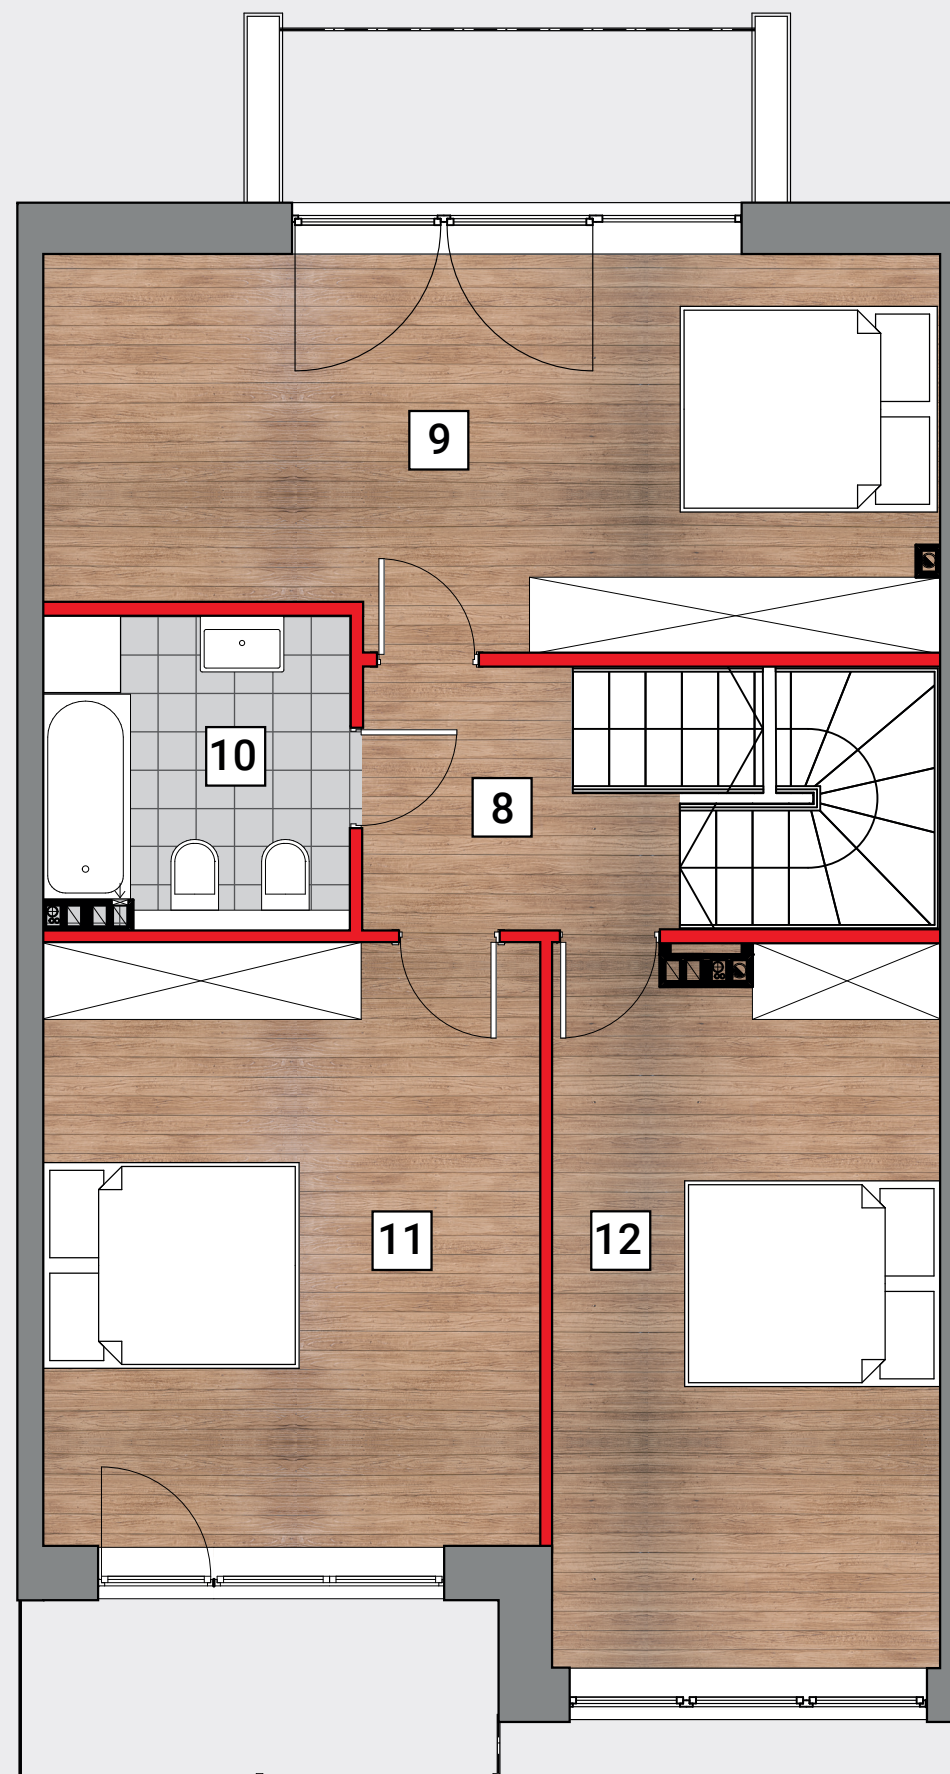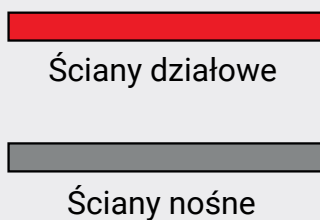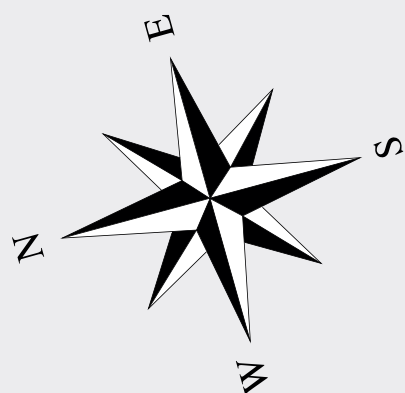

## DOM B1

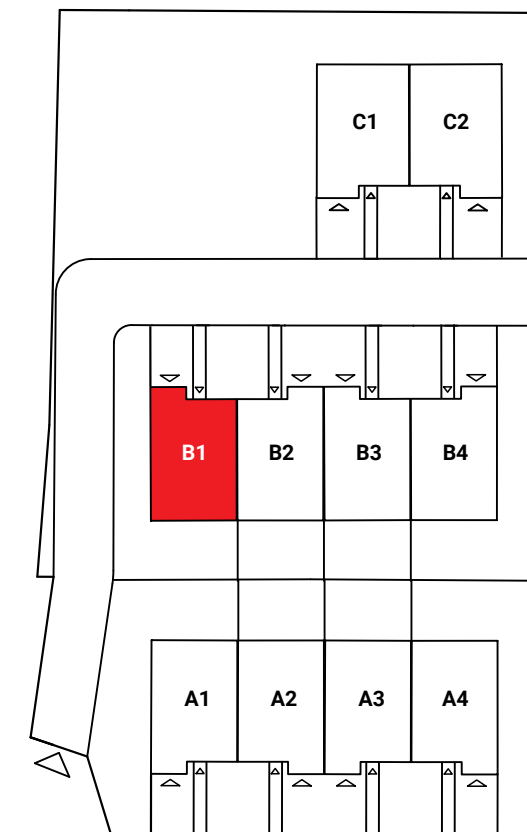

Typ domu: Buk

**Powierzchnia domu: 190,2 m<sup>2</sup>**

Powierzchnia działki: 227 m<sup>2</sup>

<b>Piętro:</b>	<b>72,2 m<sup>2</sup></b>
8 – komunikacja	9,4 m <sup>2</sup>
9 – sypialnia	21,6 m <sup>2</sup>
10 – łazienka	5,8 m <sup>2</sup>
11 – sypialnia	18,5 m <sup>2</sup>
12 – sypialnia	16,9 m <sup>2</sup>


### Biuro Sprzedaży

SIGBUD spółka z ograniczoną odpowiedzialnością sp. k.


tel. 503 360 519

e-mail: kontakt@osiedleszlachecka.pl



# PODDASZE

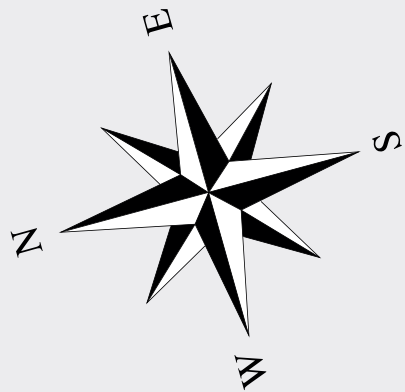

Ściany działowe

 

Ściany nośne

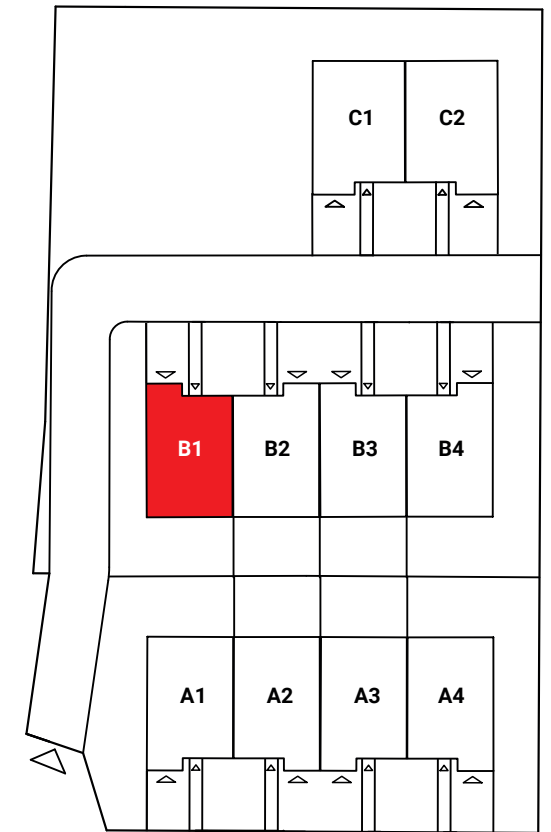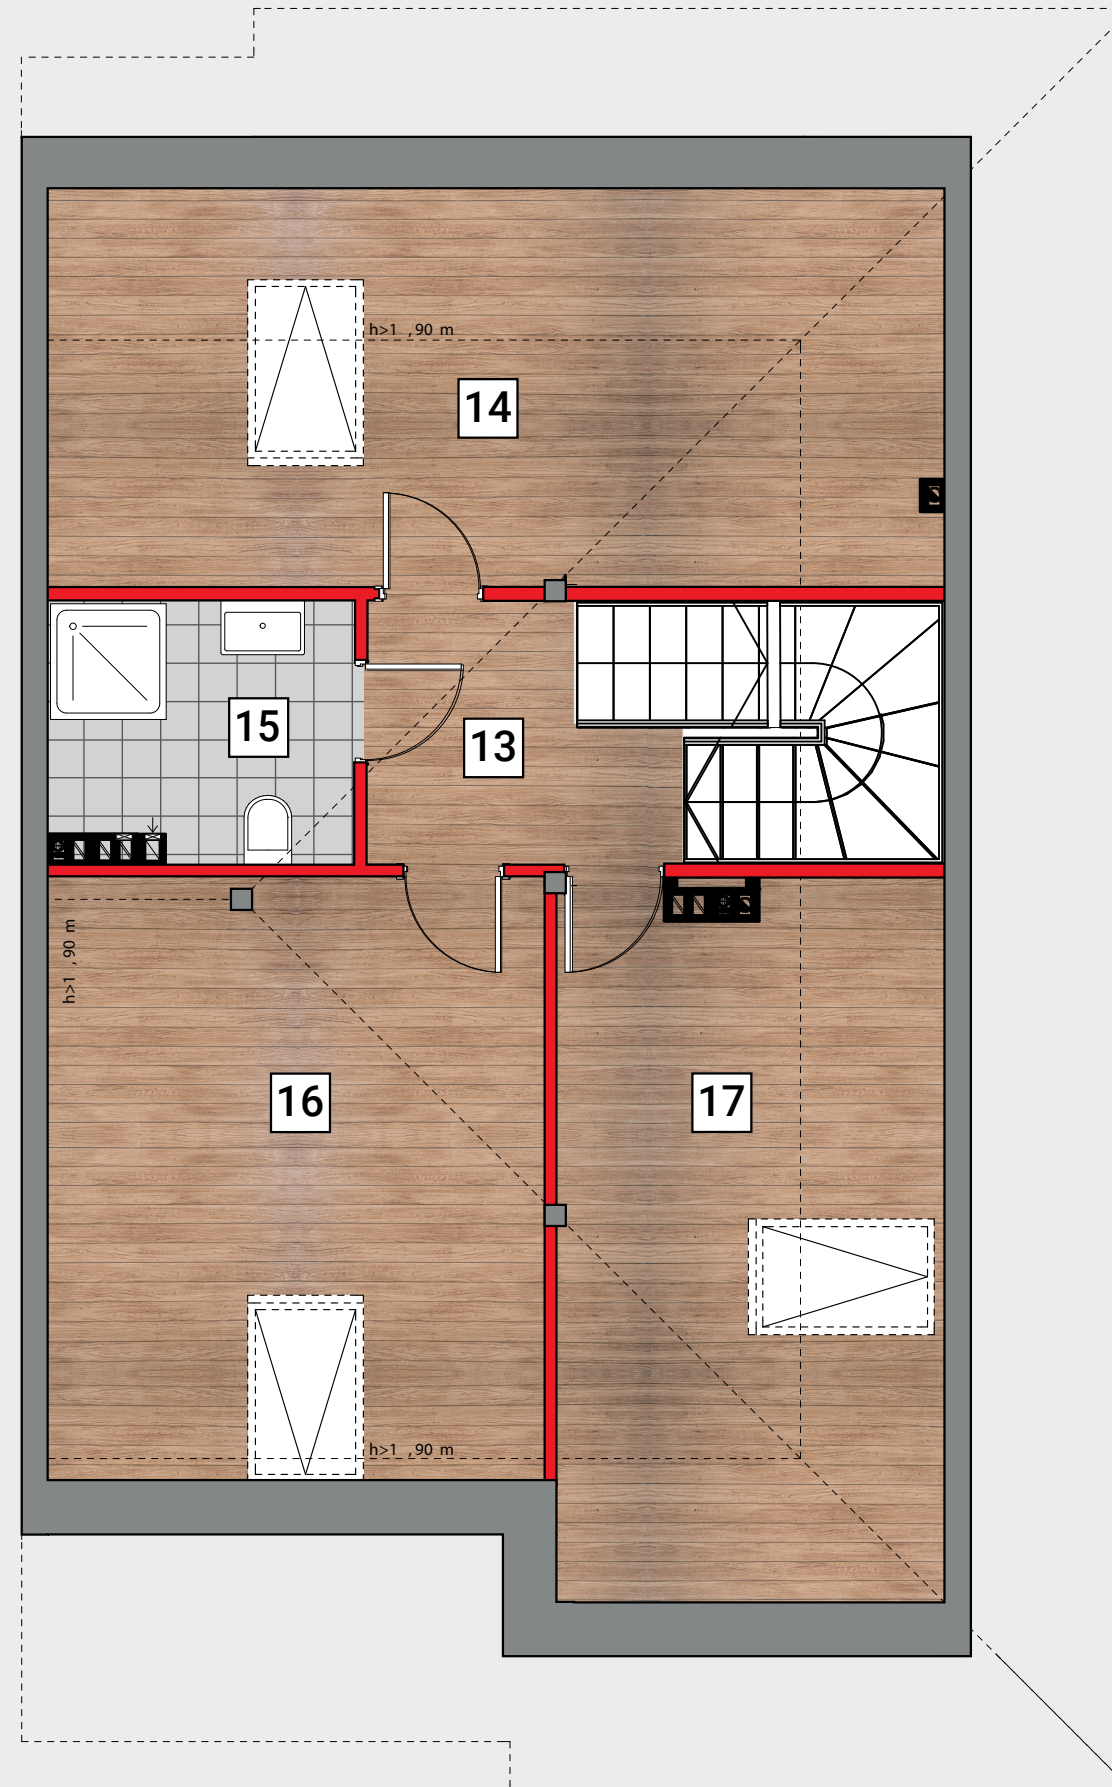

Typ domu: Buk

**Powierzchnia domu: 190,2 m<sup>2</sup>**

Powierzchnia działki: 227 m<sup>2</sup>

**Poddasze: 46,6 m<sup>2</sup>**

13 – komunikacja 4,3 m<sup>2</sup>

14 – pokój 11,3 m<sup>2</sup>

15 – łazienka 4,8 m<sup>2</sup>

16 – pokój 17,6 m<sup>2</sup>

17 – pokój 8,6 m<sup>2</sup>

## Biuro Sprzedaży

SIGBUD spółka z ograniczoną odpowiedzialnością sp. k.

tel. 503 360 519

e-mail: kontakt@osiedleszlachecka.pl