
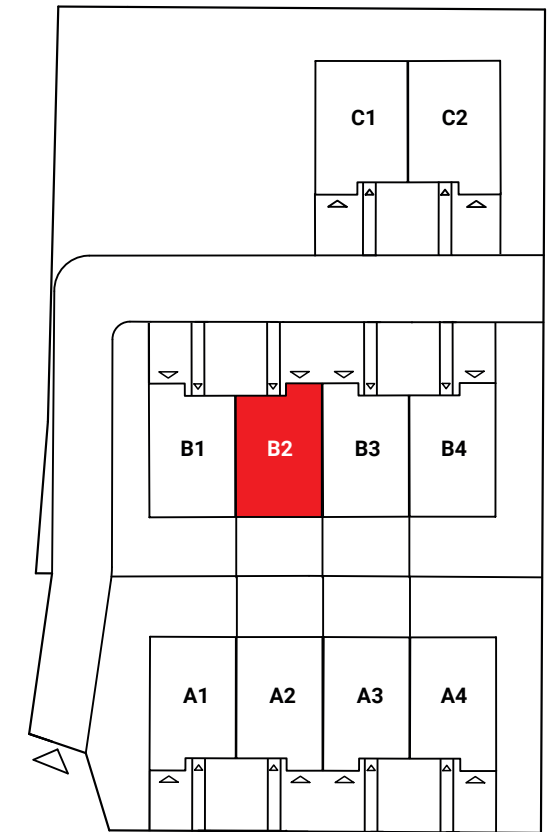
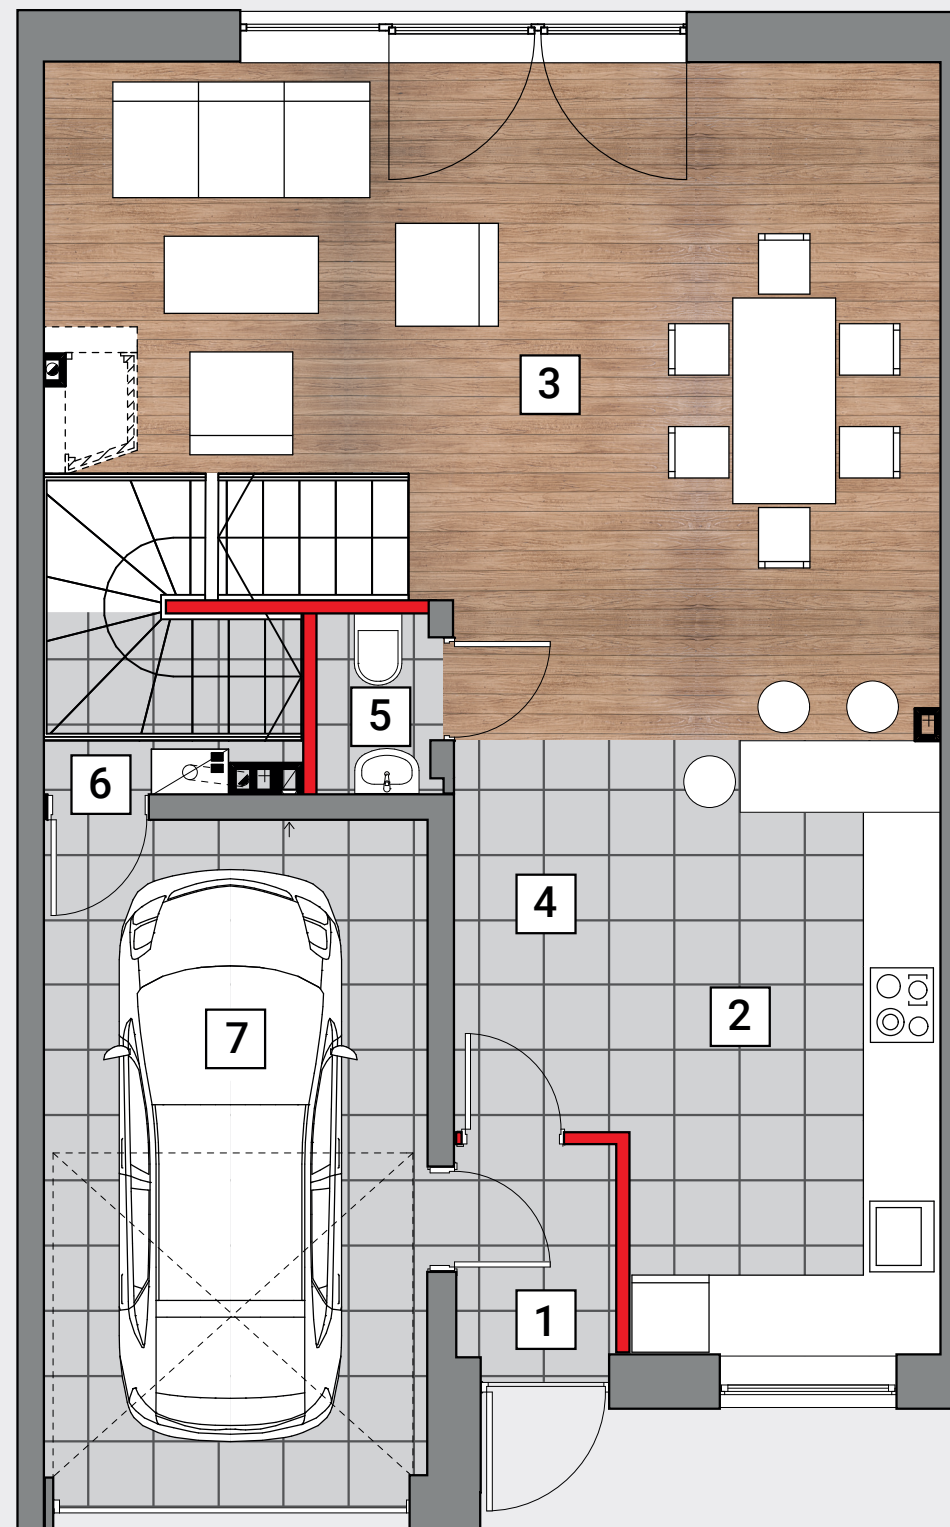
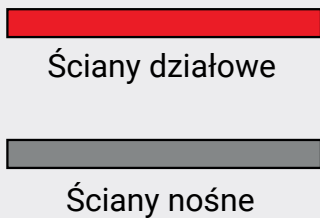


PARTER

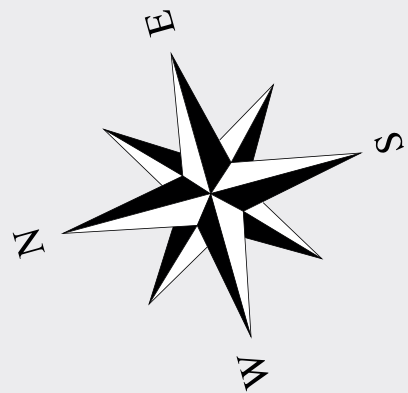

Typ domu: Jesion

Powierzchnia domu: 197,4 m²

Powierzchnia działki: 161 m²

| | |
|-------------------------|---------------------------|
| Parter: | 71,4 m² |
| 1 – przedsionek | 2,3 m ² |
| 2 – kuchnia | 10,3 m ² |
| 3 – salon | 31,2 m ² |
| 4 – komunikacja | 5,6 m ² |
| 5 – łazienka | 2,0 m ² |
| 6 – kotłownia / schowek | 3,6 m ² |
| 7 – garaż | 16,1 m ² |





Biuro Sprzedaży

SIGBUD spółka z ograniczoną odpowiedzialnością sp. k.

tel. 503 360 519

e-mail: kontakt@osiedleszlachecka.pl

PIĘTRO

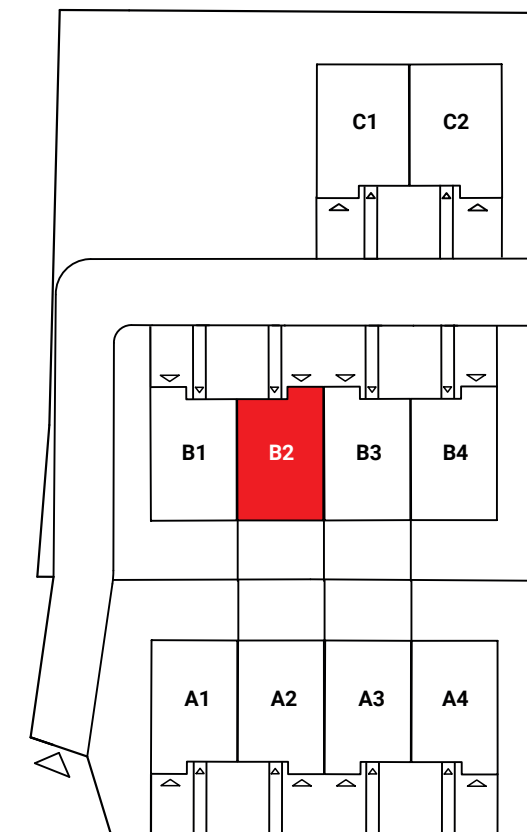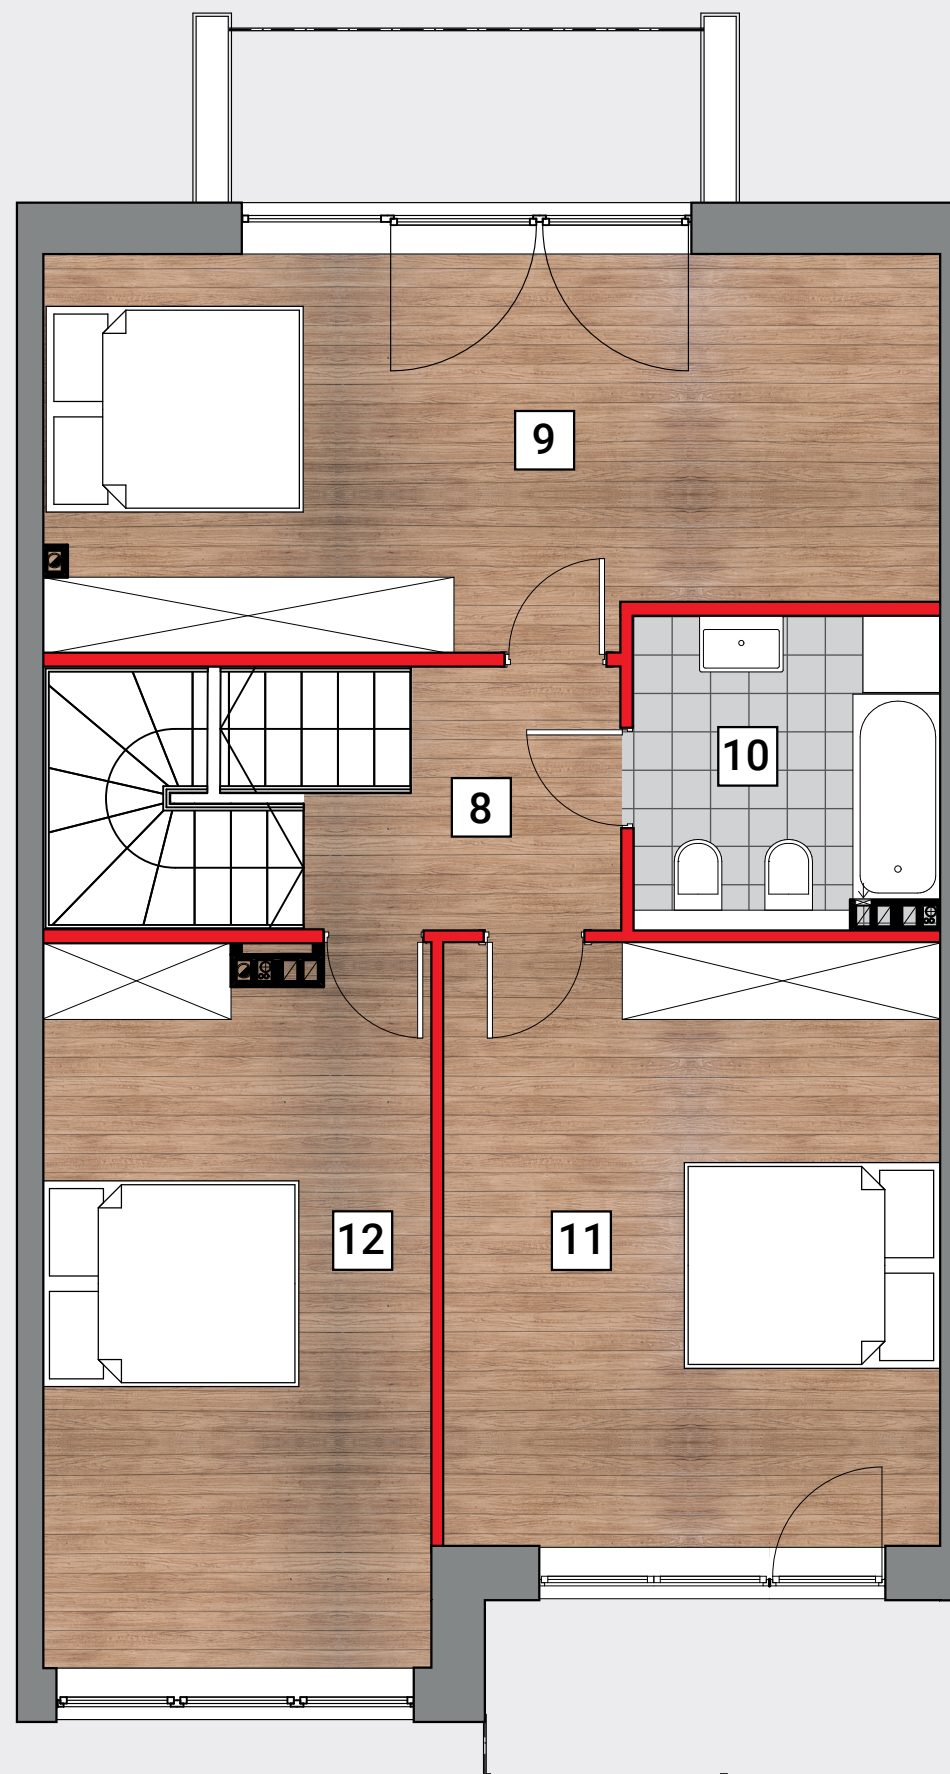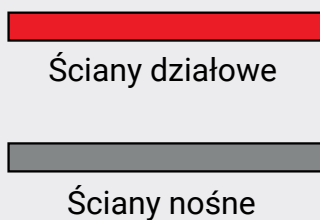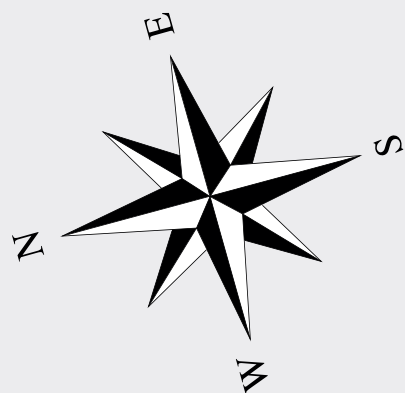

Typ domu: Jesion

Powierzchnia domu: 197,4 m²

Powierzchnia działki: 161 m²

| | |
|-----------------|---------------------------|
| Piętro: | 72,2 m² |
| 8 – komunikacja | 9,4 m ² |
| 9 – sypialnia | 21,6 m ² |
| 10 – łazienka | 5,8 m ² |
| 11 – sypialnia | 18,5 m ² |
| 12 – sypialnia | 16,9 m ² |


Biuro Sprzedaży

SIGBUD spółka z ograniczoną odpowiedzialnością sp. k.

tel. 503 360 519

e-mail: kontakt@osiedleszlachecka.pl



PODDASZE

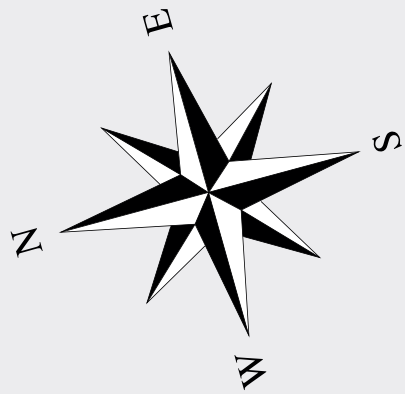

Ściany działowe



Ściany nośne

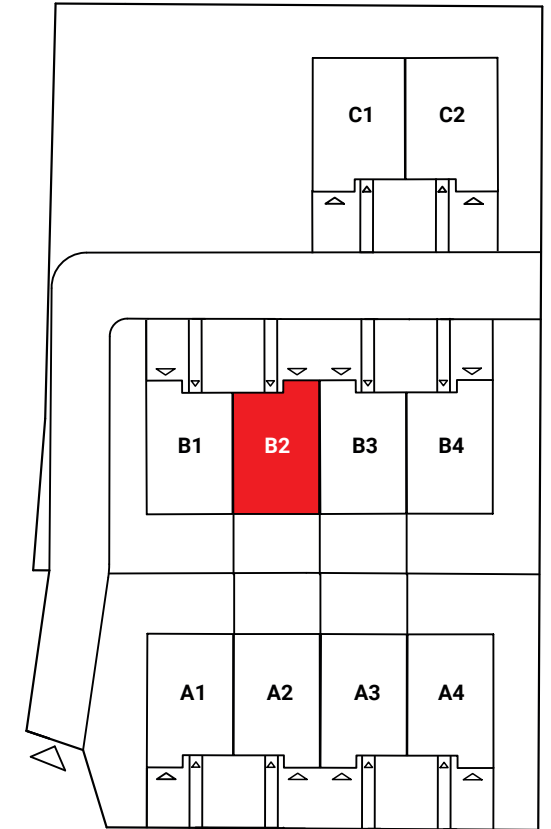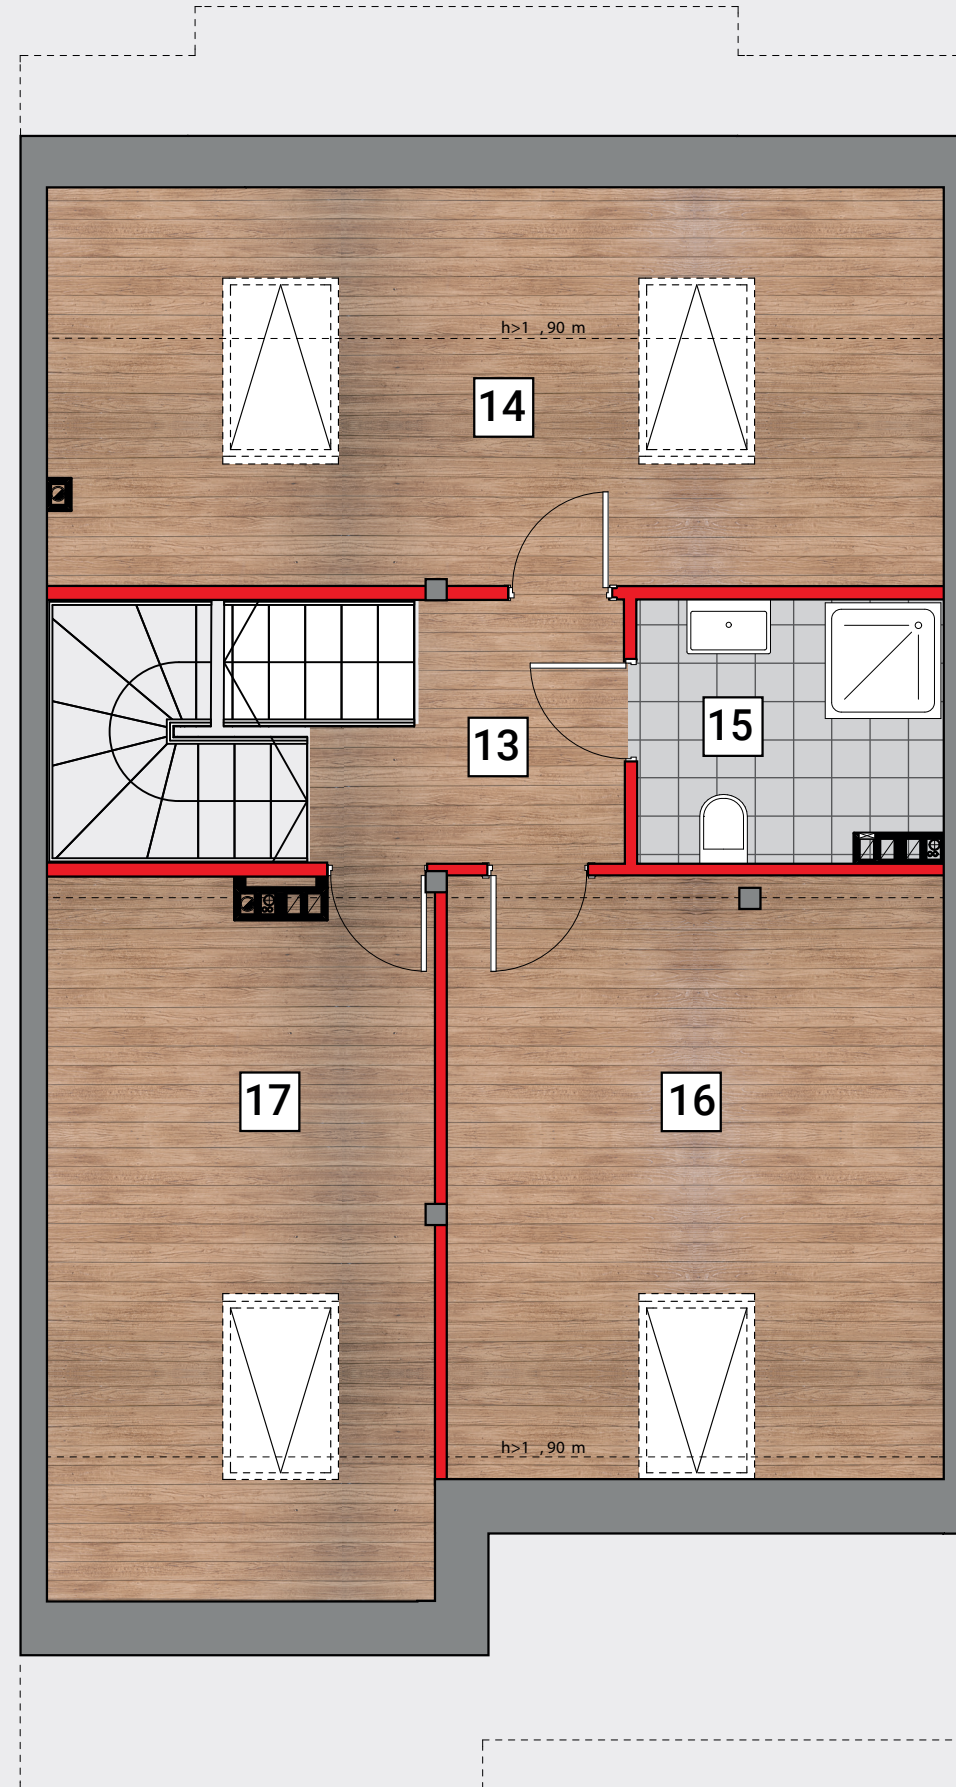

Typ domu: Jesion

Powierzchnia domu: 197,4 m²

Powierzchnia działki: 161 m²

| | |
|------------------|---------------------------|
| Poddasze | 53,8 m² |
| 13 – komunikacja | 4,3 m ² |
| 14 – pokój | 13,5 m ² |
| 15 – łazienka | 4,8 m ² |
| 16 – pokój | 17,6 m ² |
| 17 – pokój | 13,6 m ² |

Biuro Sprzedaży

SIGBUD spółka z ograniczoną odpowiedzialnością sp. k.

tel. 503 360 519

e-mail: kontakt@osiedleszlachecka.pl