
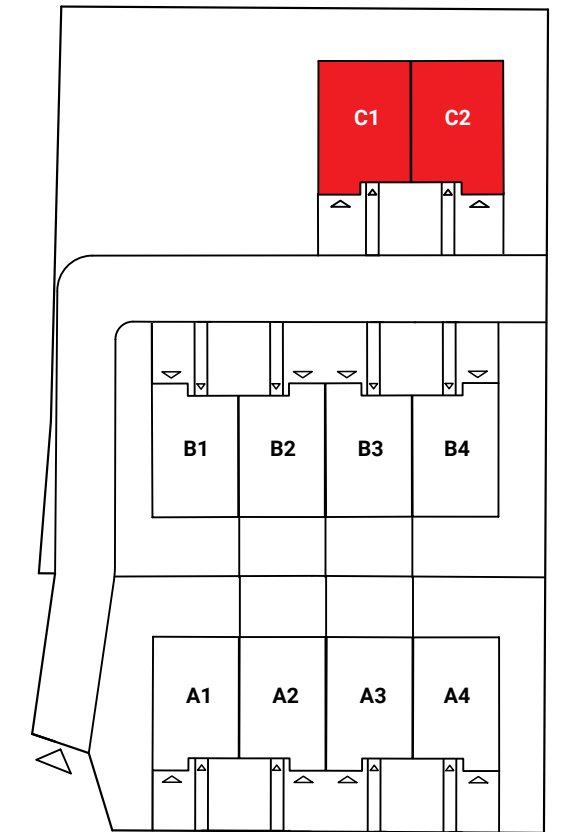
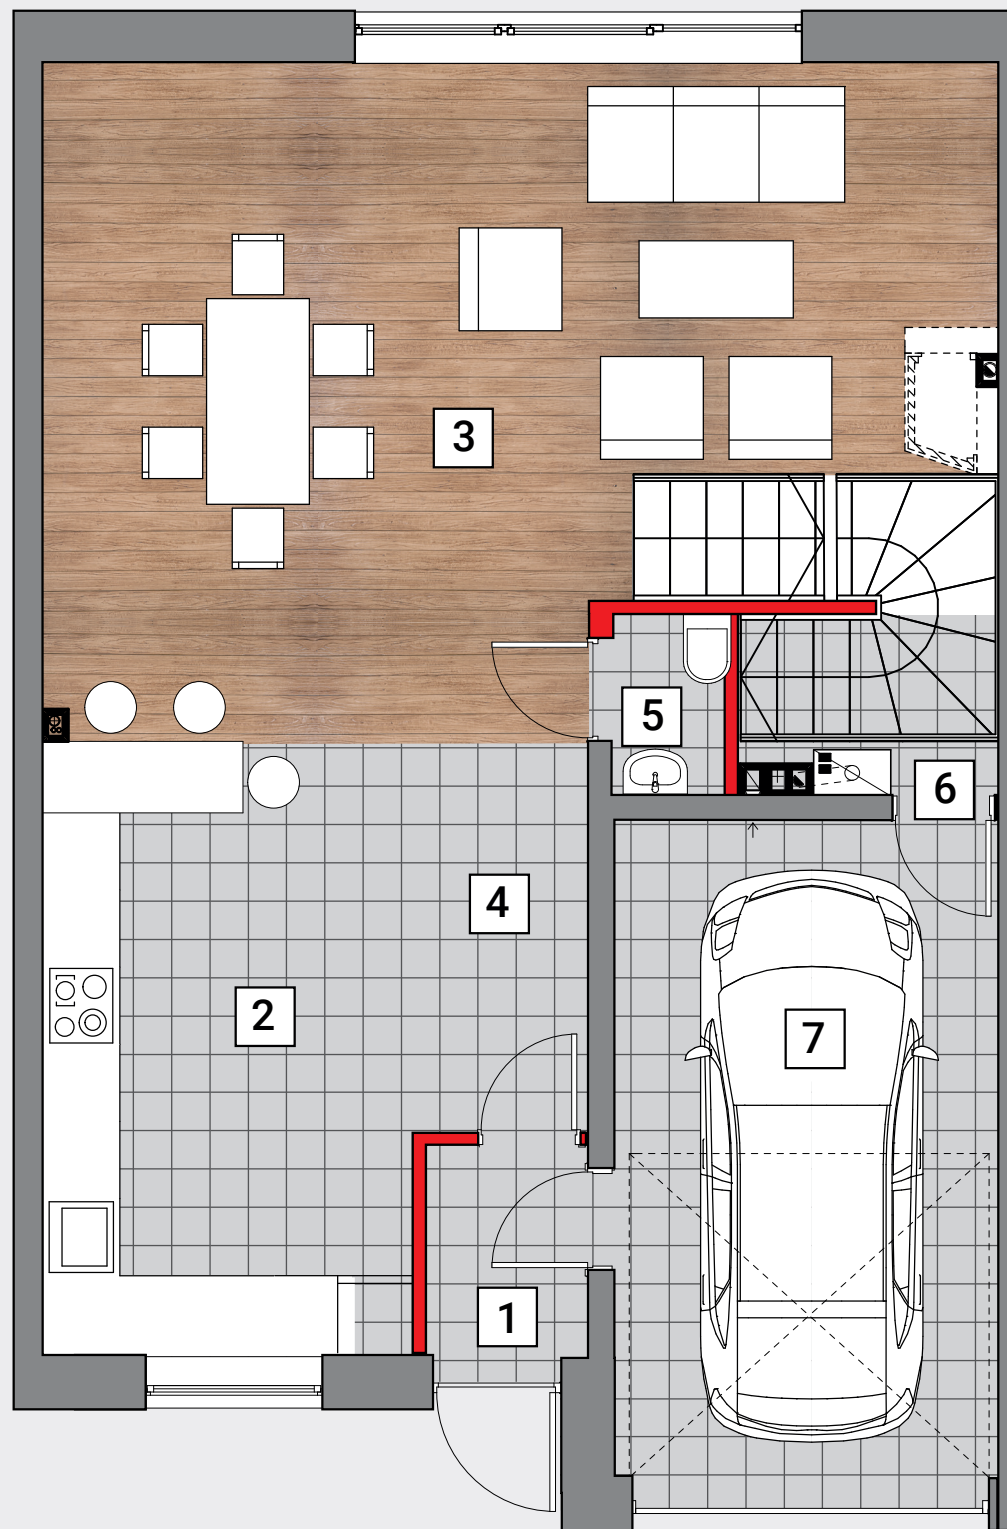
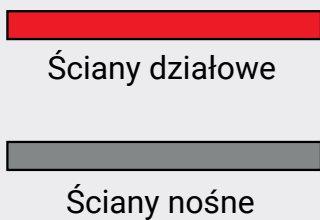


PARTER

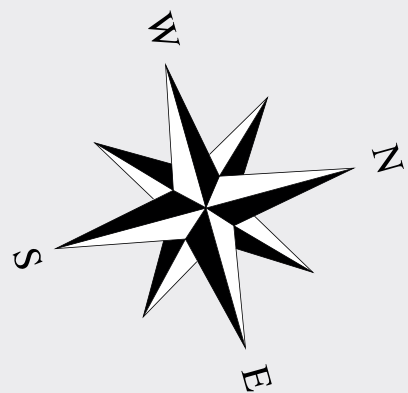

Numery domów: C1, C2

Powierzchnia domu: 204,3 m²

Powierzchnia działki: 250 m²

Parter:	76,4 m ²
1 – przedsiónek	2,3 m ²
2 – kuchnia	12,3 m ²
3 – salon	34,2 m ²
4 – komunikacja	5,6 m ²
5 – łazienka	2,0 m ²
6 – kotłownia / schowek	3,9 m ²
7 – garaż	16,1 m ²





Biuro Sprzedaży

SIGBUD spółka z ograniczoną odpowiedzialnością sp. k.

tel. 503 360 519

e-mail: kontakt@osiedleszlachecka.pl

PIĘTRO

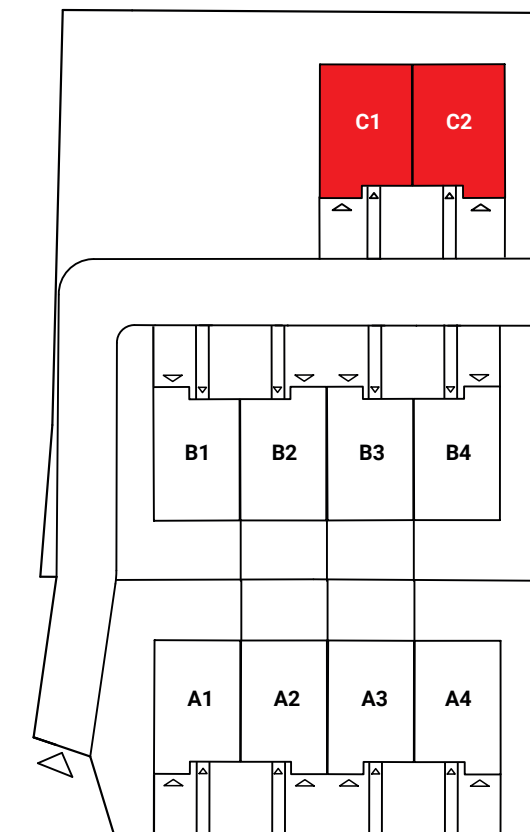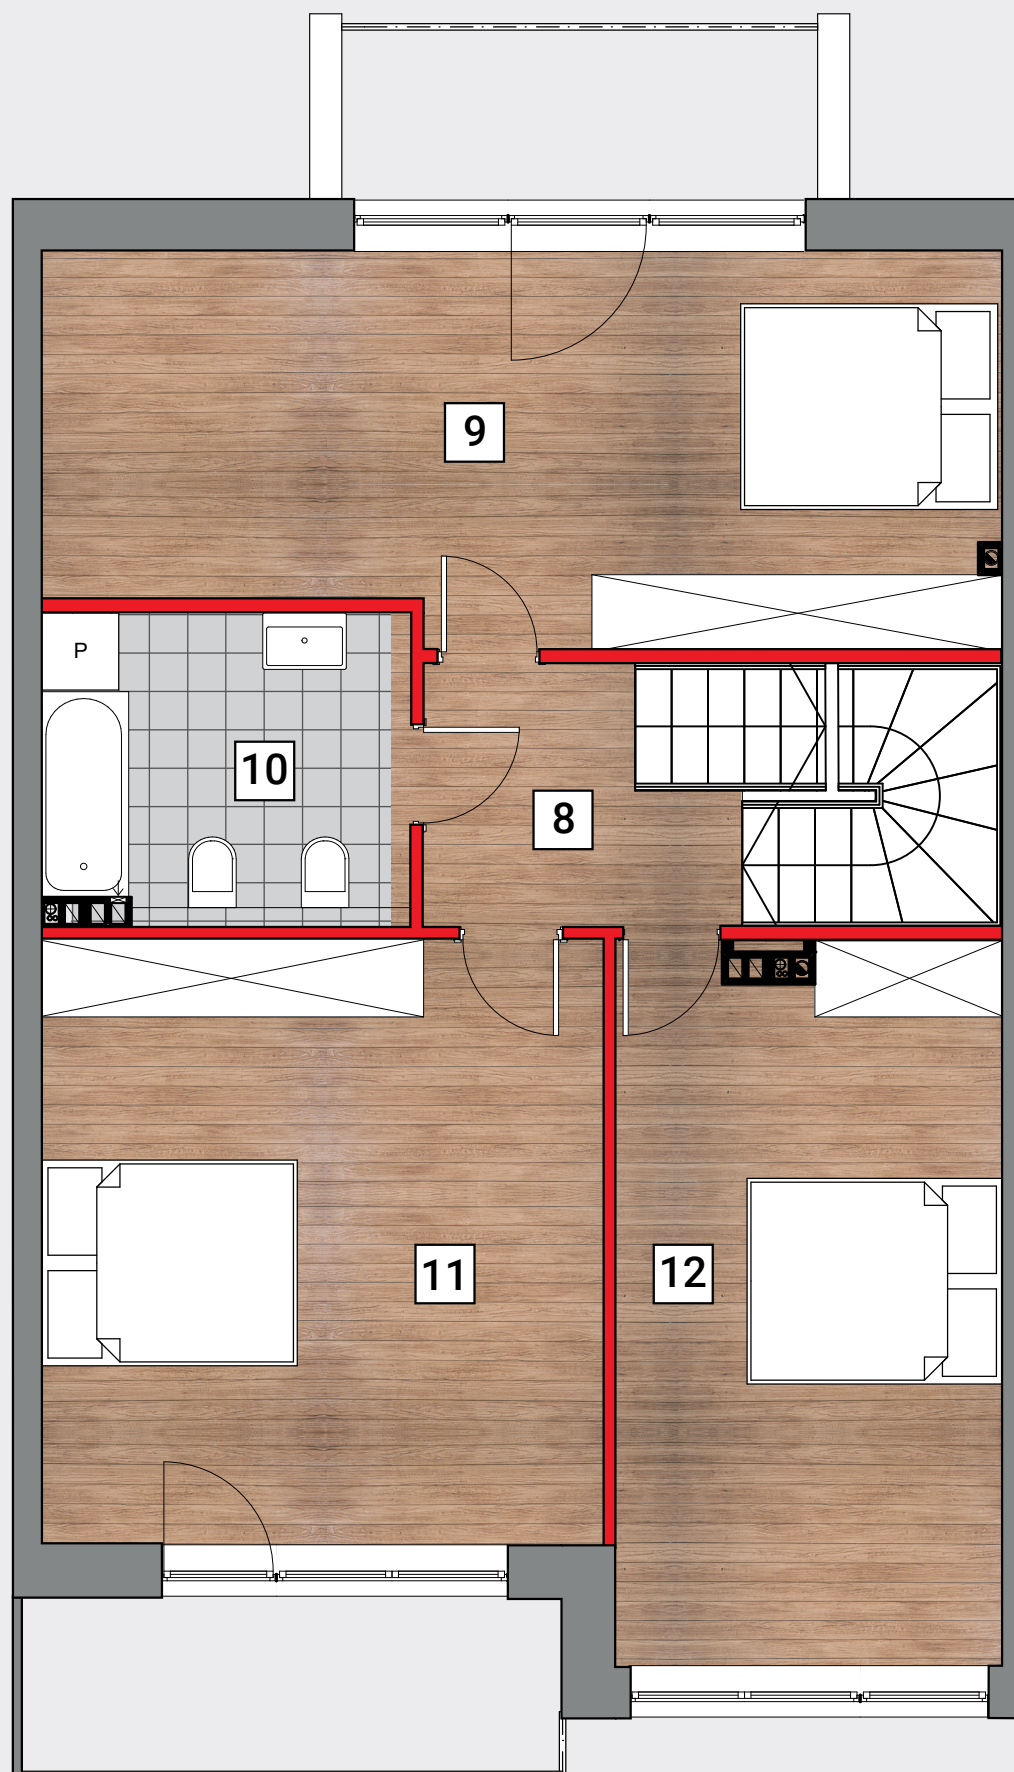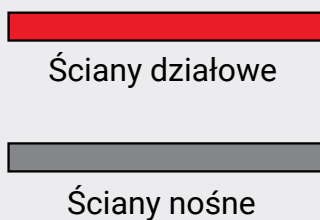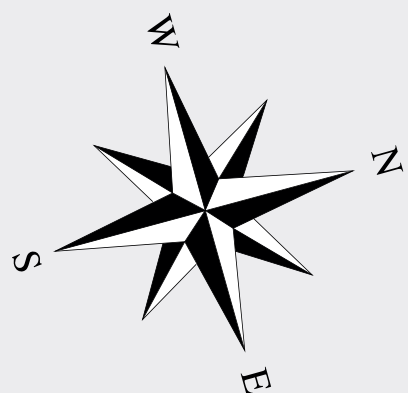

Numery domów: C1, C2

Powierzchnia domu: 204,3 m²

Powierzchnia działki: 250 m²

Piętro:	77 m²
8 – komunikacja	9,4 m ²
9 – sypialnia	22,7 m ²
10 – łazienka	7,2 m ²
11 – sypialnia	20,8 m ²
12 – sypialnia	16,9 m ²


Biuro Sprzedaży

SIGBUD spółka z ograniczoną odpowiedzialnością sp. k.

tel. 503 360 519

e-mail: kontakt@osiedleszlachecka.pl



PODDASZE

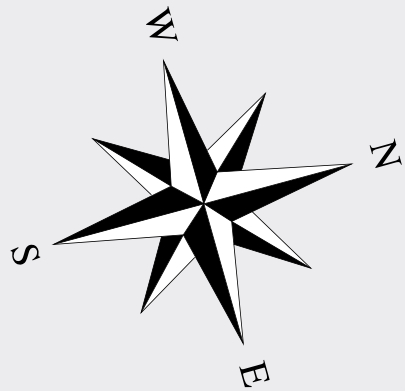

Ściany działowe



Ściany nośne

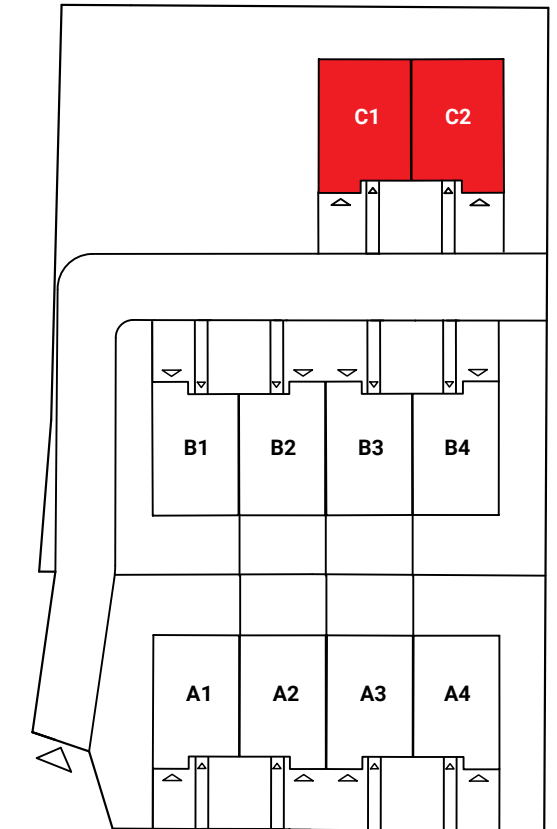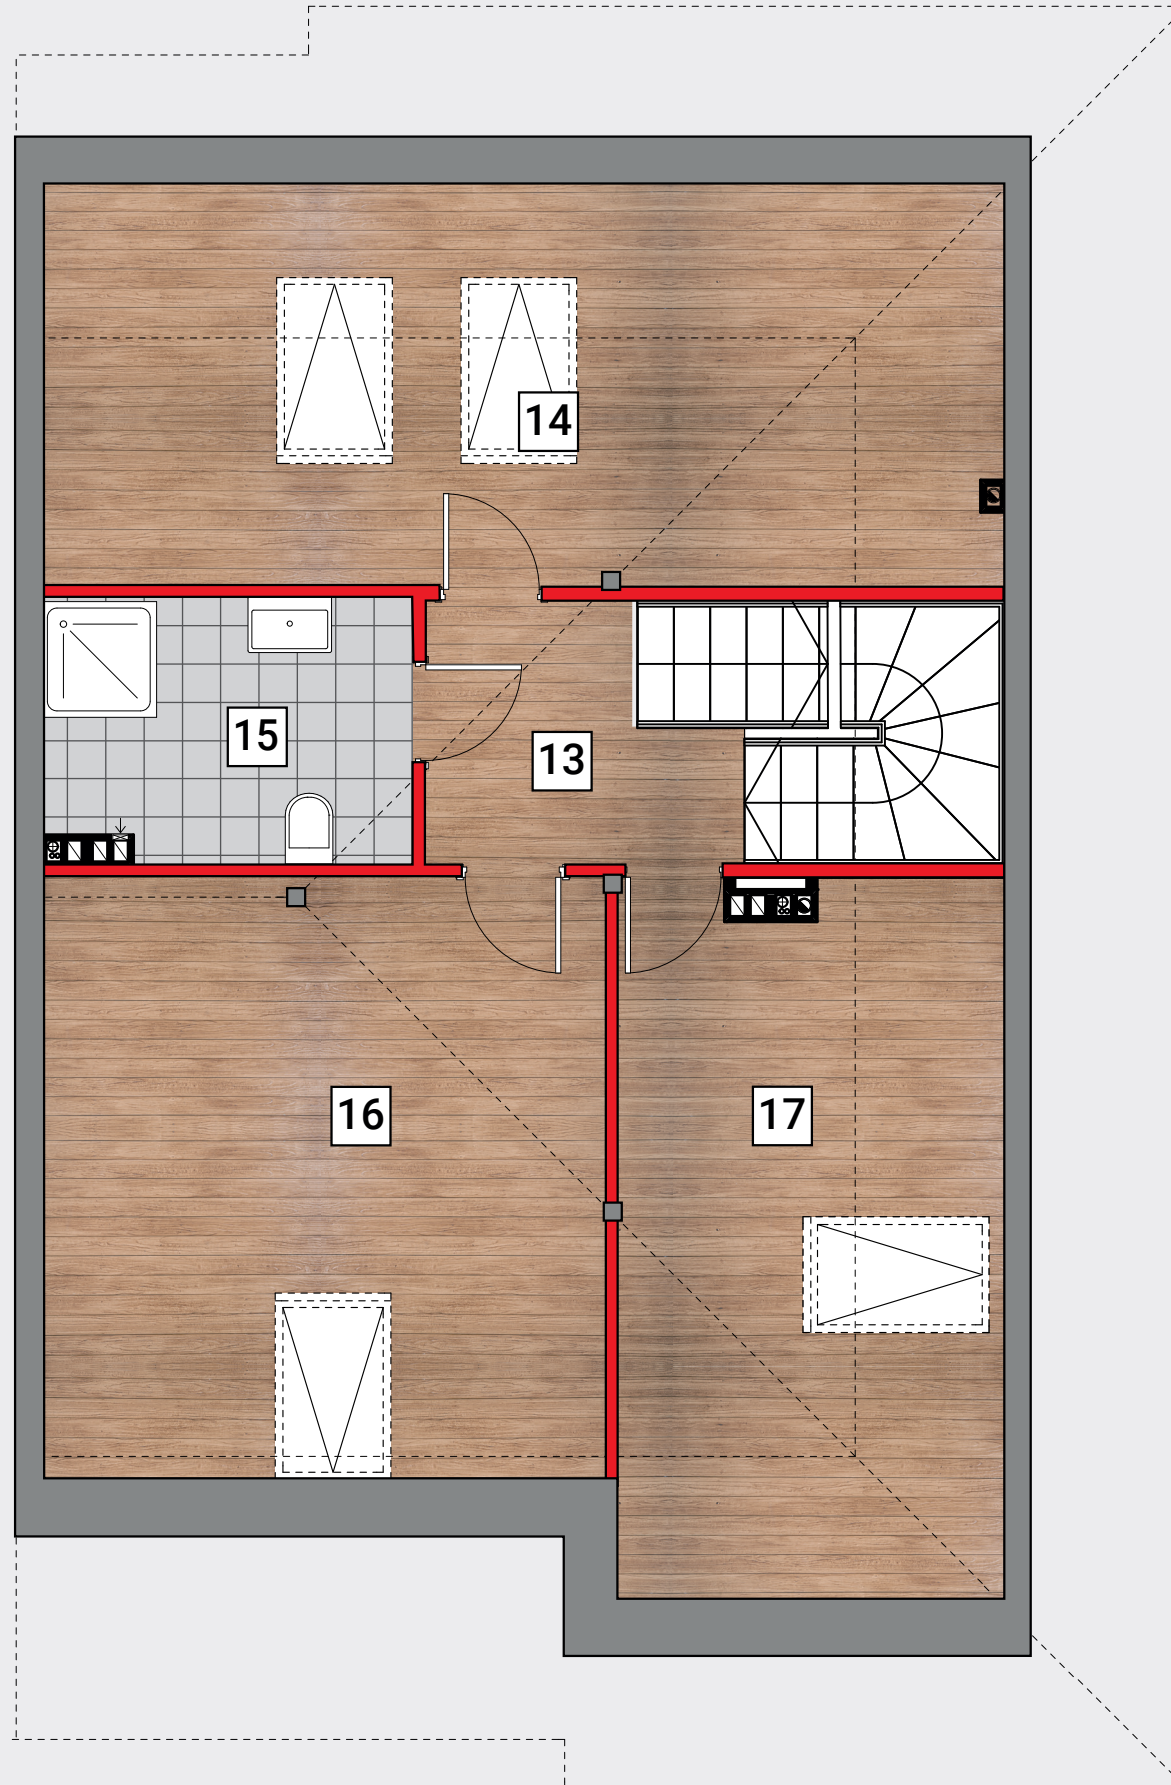

Numery domów: C1, C2

Powierzchnia domu: 204,3 m²

Powierzchnia działki: 250 m²

Poddasze: 50,9 m²

13 – komunikacja 4,3 m²

14 – pokój 12,3 m²

15 – łazienka 5,8 m²

16 – pokój 19,9 m²

17 – pokój 8,6 m²

Biuro Sprzedaży

SIGBUD spółka z ograniczoną odpowiedzialnością sp. k.

tel. 503 360 519

e-mail: kontakt@osiedleszlachecka.pl